



MAPA DO CELÓW PROJEKTOWYCH

skala 1:500

Jabłonna Majątek 110 D

Dz. 228/5 oraz części działek przyległych

Obreń: 8 – Jabłonna Majątek, województwo: lubelskie, powiat: lubelski, gmina: Jabłonna TERYT: 060906_2
dotyczy terenu zakreślonego kolorem: żółtym
Sekoje mapy zasadniczej: 136.333.244 poziom odniesienia Kronsztadt 60; układ 1965 strefa 1

Mapę niniejszą wykonano na podstawie fotomechanicznego powiększenia zaktualizowanej
w obszarze objętym zamówieniem mapy zasadniczej gm. Jabłonna w skali 1:1000
sekcja: 136.333.244

Granice działek nie posiadają współrzędnych określonych zgodnie z obowiązującymi standardami.

Mapa aktualna na dzień 25.07.2017 r.

L.dz. 84/2017 KERG: GGO.6640.3792.2017

Obszar mapy porównano z terenem i zaktualizowano.
Zmiany naniesiono na mapę zasadniczą gm. Jabłonna w skali 1:1000, sekcja 136.333.244
Wszystkie trwałe obiekty podlegają wytyczeniu przez jednostkę wykonawstwa geodezyjnego.
Nie wykonywano badania Księgi Wieczystej.

SZKIC ORIENTACJI

	1	2	3	4	5	6	7	8
A								
B								
C								
D								
E								

SEKCJA 136.333.244

Sporządził:

mgr Mariusz Stefaniak


geodeta uprawniony
upr. nr 22202

świadczą się, że niniejszy dokument został opracowany w wyniku
prac geodezyjnych i kartograficznych, których rezultatem jest:
opis techniczny wpisany do ewidencji materiałów państwowego
zasobu geodezyjnego i kartograficznego.

STAROSTA LUBELSKI
P.0609. 2017.3842
identyfikator ewidencyjny materiału zasobu
1.1-08-2017
Data wpisania opisu technicznego do ewidencji materiałów zasobu
Podpis osoby reprezentującej organ
mgr J. Boruch
inspektor w Wydziale Geodezji

PROJEKT ZAGOSPODAROWANIA TERENU

SKALA 1:500

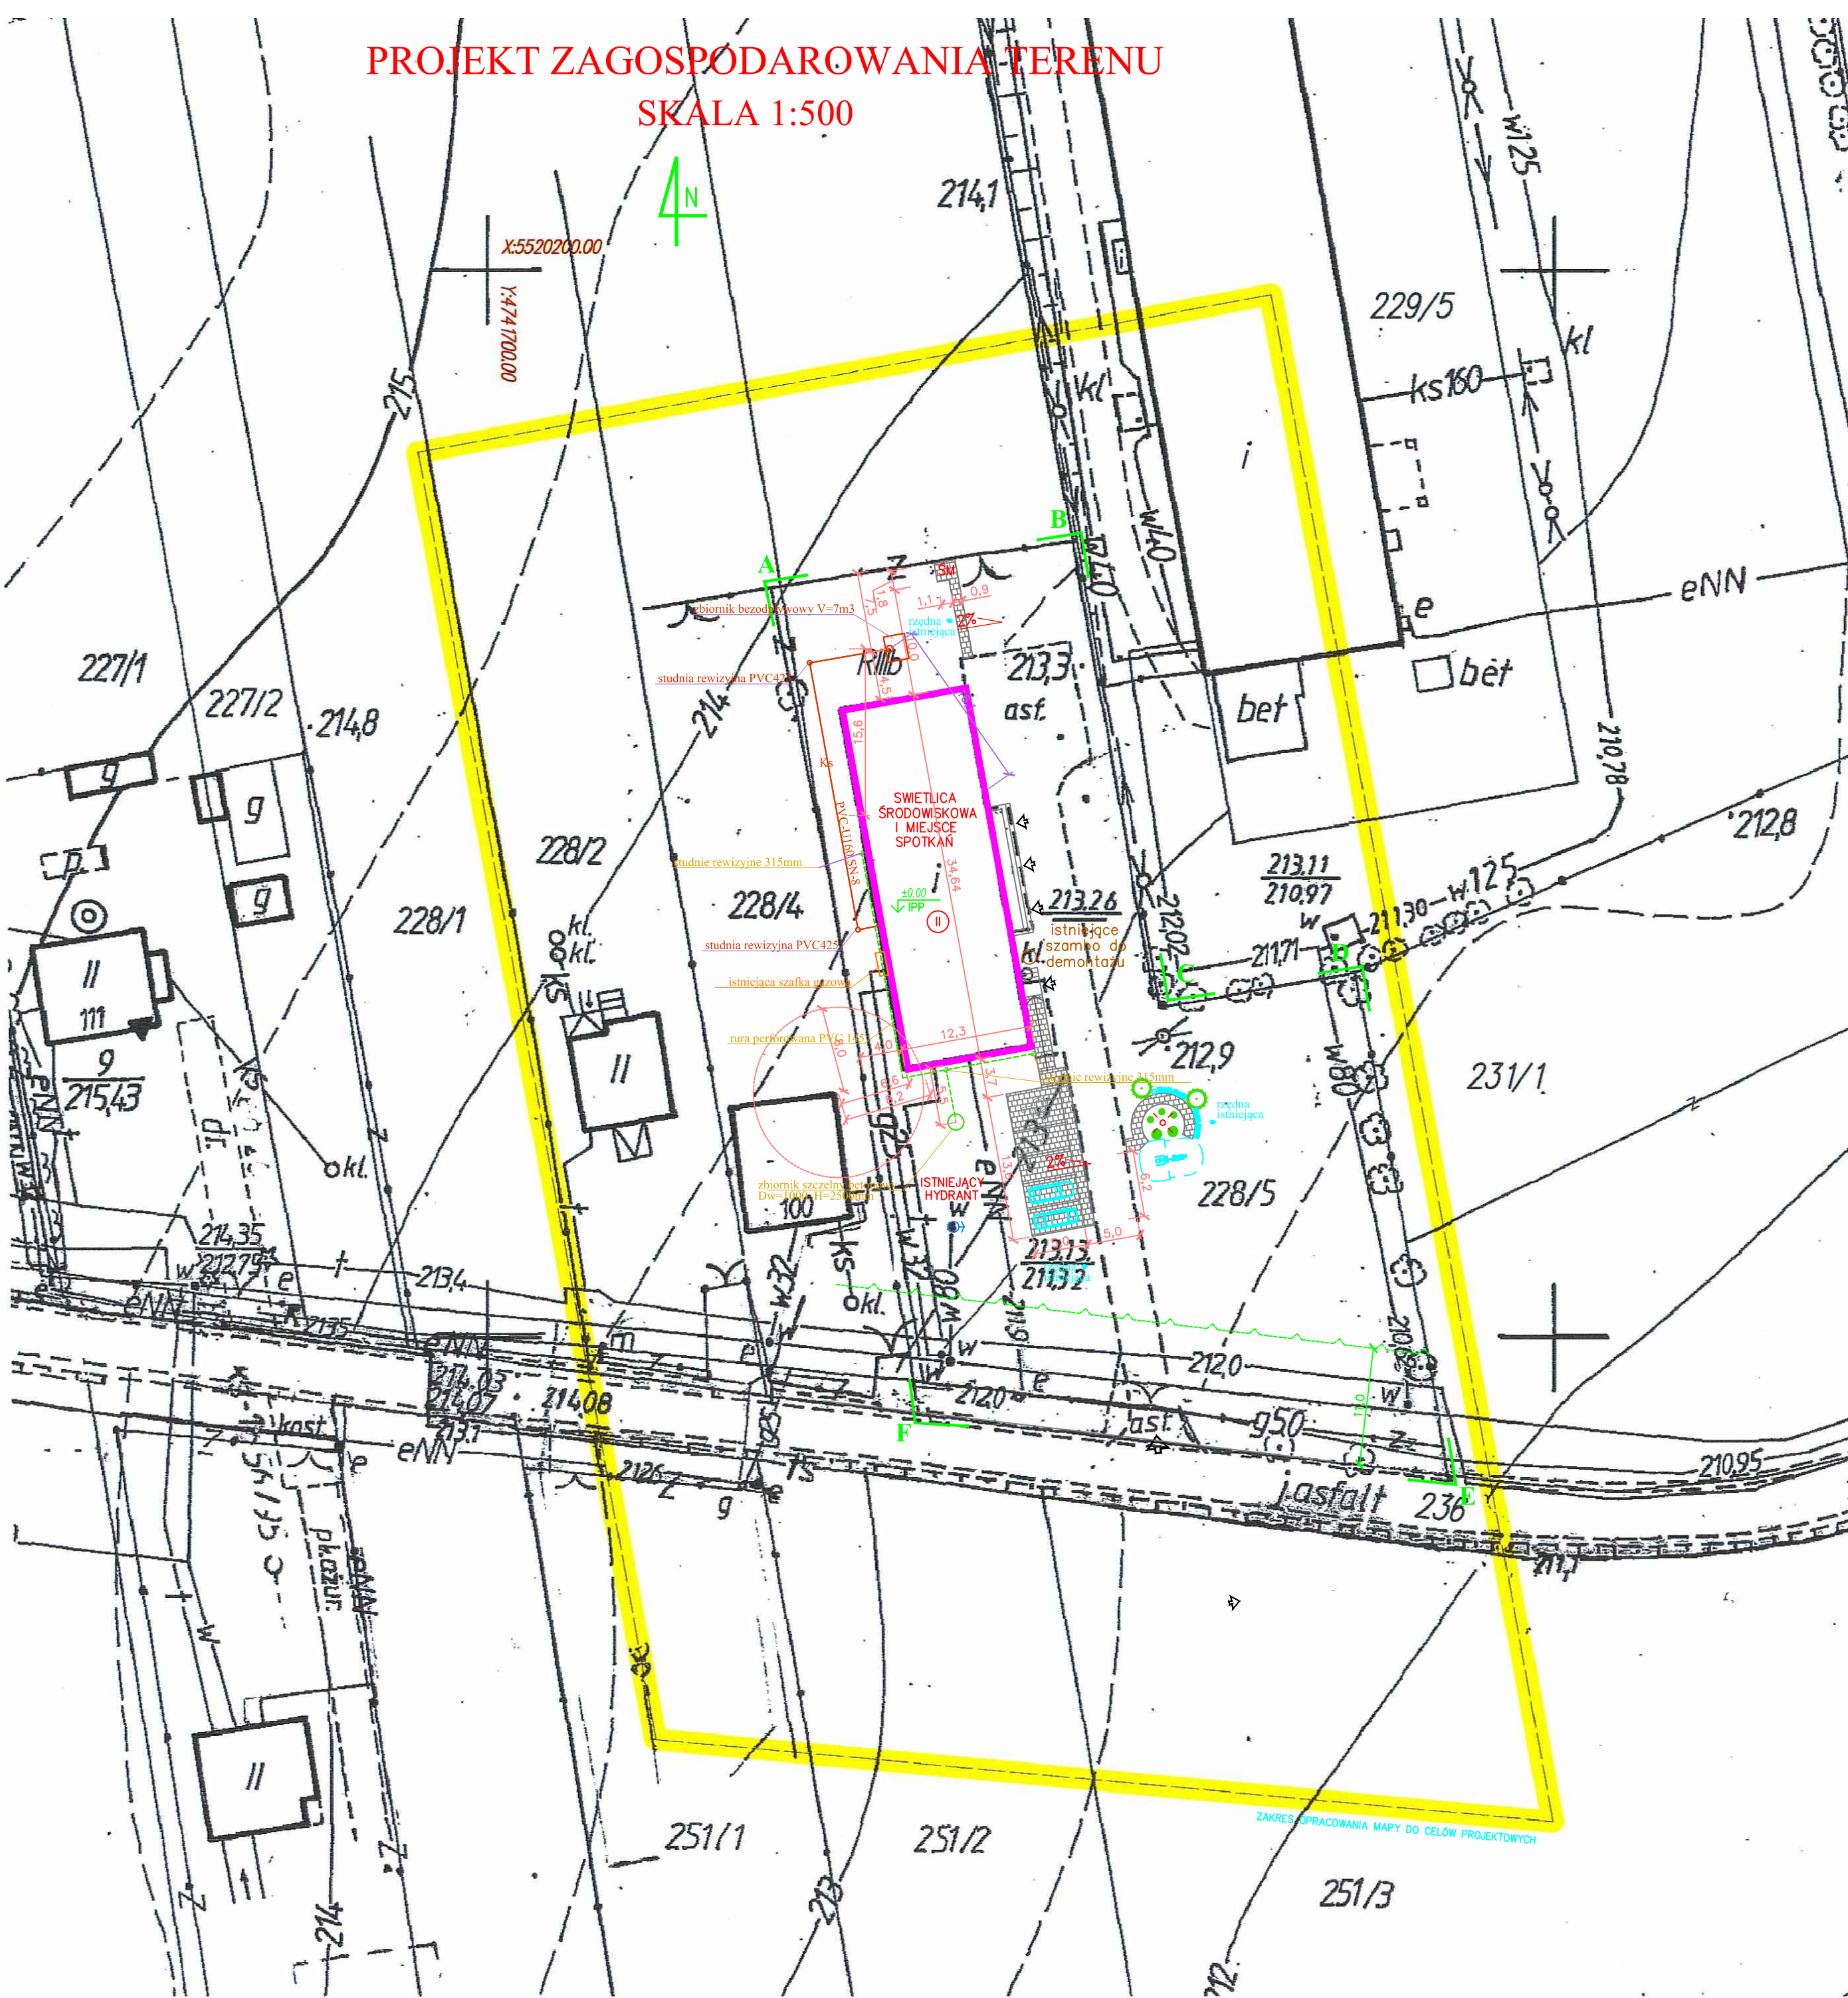

POWOLANIA:

1. RYSUNEK NALEŻY ROZPATRYWAĆ ŁĄCZNIE Z ZAPISAMI OPISU TECHNICZNEGO.
2. WYSTĘPUJĄCE W TEKŚCIE NAZWY I ZNAKI TOWAROWE UŻYTO JEDYNNIE W CELU OKREŚLENIA ZAKŁADANYCH TZW. STANDARDÓW TECHNICZNYCH I MATERIAŁOWYCH I/LUB WYGLĄDU ESTETYCZNEGO MATERIAŁÓW WYKOŃCZENIOWYCH.
3. WSZYSTKIE ZAPROPONOWANE PRZEZ WYKONAWCĘ: MATERIAŁY, URZĄDZENIA, ELEMENTY I TECHNOLOGIE, POWINNY SPEŁNIAĆ WSZYSTKIE ZAŁOŻONE W PROJEKcie PARAMETRY TECHNICZNE, ESTETYCZNE I FORMALNO-PRAWNE, A TAKŻE PRZED SKIEROWANIEM DO REALIZACJI POWINNY UZYSKAĆ AKCEPTACJĘ PROJEKTANTA, INSPEKTORA NADZORU I INWESTORA.
4. W PRZYPADKU ZAISTNIENIA KONIECZNOŚCI ZMIAN PROJEKTU, DOTYCZĄCYCH PROPONOWANYCH PRZEZ WYKONAWCĘ, I ODPOWIEDNIO UZGODNIONYCH ROZWAŻAĆ ZAMIENNYCH, KOSZTY OPRACOWANIA PEŁNEJ KONIECZNEJ DOKUMENTACJI ZAMIENNEJ PONOSI WYKONAWCA.
5. WSZYSTKIE URZĄDZENIA, MATERIAŁY, ELEMENTY I TECHNOLOGIE, POWINNY POSIADAĆ PRZEWIDZIANE PRAWEM I ODPOWIEDNIMI PRZEPISAMI DOPUSZCZENIA, ATESTY I CERTYFIKATY.

INSTRUKCJE:

1. PROJEKT NALEŻY ZREALIZOWAĆ, ZGODNIE ZE SZUKĄ BUDOWLANĄ, W PRZYPADKU ROZBIĘŻNOŚCI WYMIAROWYCH I TECHNOLOGICZNYCH SKONSULTOWAĆ SIĘ Z PROJEKTANTEM.
2. WSZYSTKIE ZMIANY KONSULTOWAĆ Z PROJEKTANTEM.
3. WYMIARY PODANE W M, RZĘDENE W %.
4. PRZED PRZYSTĄPIENIEM DO ROBÓT SPRAWDZIĆ WYMIARY W NATURZE.
5. PRACE NALEŻY PRZEWODZIĆ SZCZEGÓŁOWO WG WYTYCZNYCH PROJEKTU, ZGODNIE ZE SZUKĄ BUDOWLANĄ I Z ZACHOWANIEM PRZEPISÓW O BEZPIECZEŃSTWIE I OCHRONIE ZDROWIA.

OZNACZENIA:

- ABCDEF** GRANICA OPRACOWANIA
- PROJEKTOWANA**
ŚWIETLICA ŚRODOWISKOWA I MIEJSCE SPOTKAŃ
- Proj. nawierzchnia utwardzona kostką brukową
- Nieprzekraczalna linia zabudowy
- Liczba kondygnacji
- Wejście do budynku
- Wejście na teren inwestycji
- Proj. drenaż opaskowy
- Proj. przyłtżce kanalizacji sanitarnej
- Proj. szczelny zbiornik bezodpływowy
- Projektowana zieleń wysoka
- Projektowana zieleń niska ozdobna
- Projektowana ławka parkowa
- Projektowany kosz na śmieci
- Projektowane spadki nawierzchni
- Projektowane elementy siłowni terenowej
- Projektowana lampa solarna parkowa H=4,0m

Jednostka projektowa:	PROJEKTORIUM Anna Lis	ul. Graniczna 3/4 20-010 Lublin
Inwestor:	Gmina Jabłonna Jabłonna - Majątek 22 23-114 Jabłonna - Majątek	Data: IX 2017r.
Nazwa i adres inwestycji:	PRZEBUDOWA (MODERNIZACJA) REMIZY OSP W JABŁONNIE-MAJĄTEK NA POTRZEBY ŚWIETLICY ŚRODOWISKOWEJ I MIEJSCA SPOTKAŃ WRAZ Z ZAGOSPODAROWANIEM PLACU WOKÓŁ I WYPOSAŻENIEM OBREB: 8 JABŁONNA - MAJĄTEK, DZIAŁKA NR EWID. 228/5, JABŁONNA-MAJĄTEK 110D	Faza: PB Skala: 1:500 Nr rysunku: PZT
Nazwa rysunku:	PROJEKT ZAGOSPODAROWANIA TERENU	
Imię i nazwisko / nr uprawnień	Specjalność:	Podpis:
Projektował:	mgr inż. Łukasz Witkiewicz nr upr. LUB/0277/PWOS/12	sanitarna
Sprawdził:	mgr inż. Tomasz Wójtowicz nr upr. LUB/0001/PWOS/11	sanitarna
Opracował:		

Niniejszy projekt jest chroniony prawem autorskim. Kopiowanie, publikowanie oraz wykorzystanie projektu do jakichkolwiek innych celów bez wiedzy i zgody autorów jest zabronione na mocy Ustawy o Prawie Autorskim i prawach pokrewnych z dnia 4 lutego 1994 r. (Dz.U.z 1994r., nr 24, poz.83)