


RZUT PARTERU

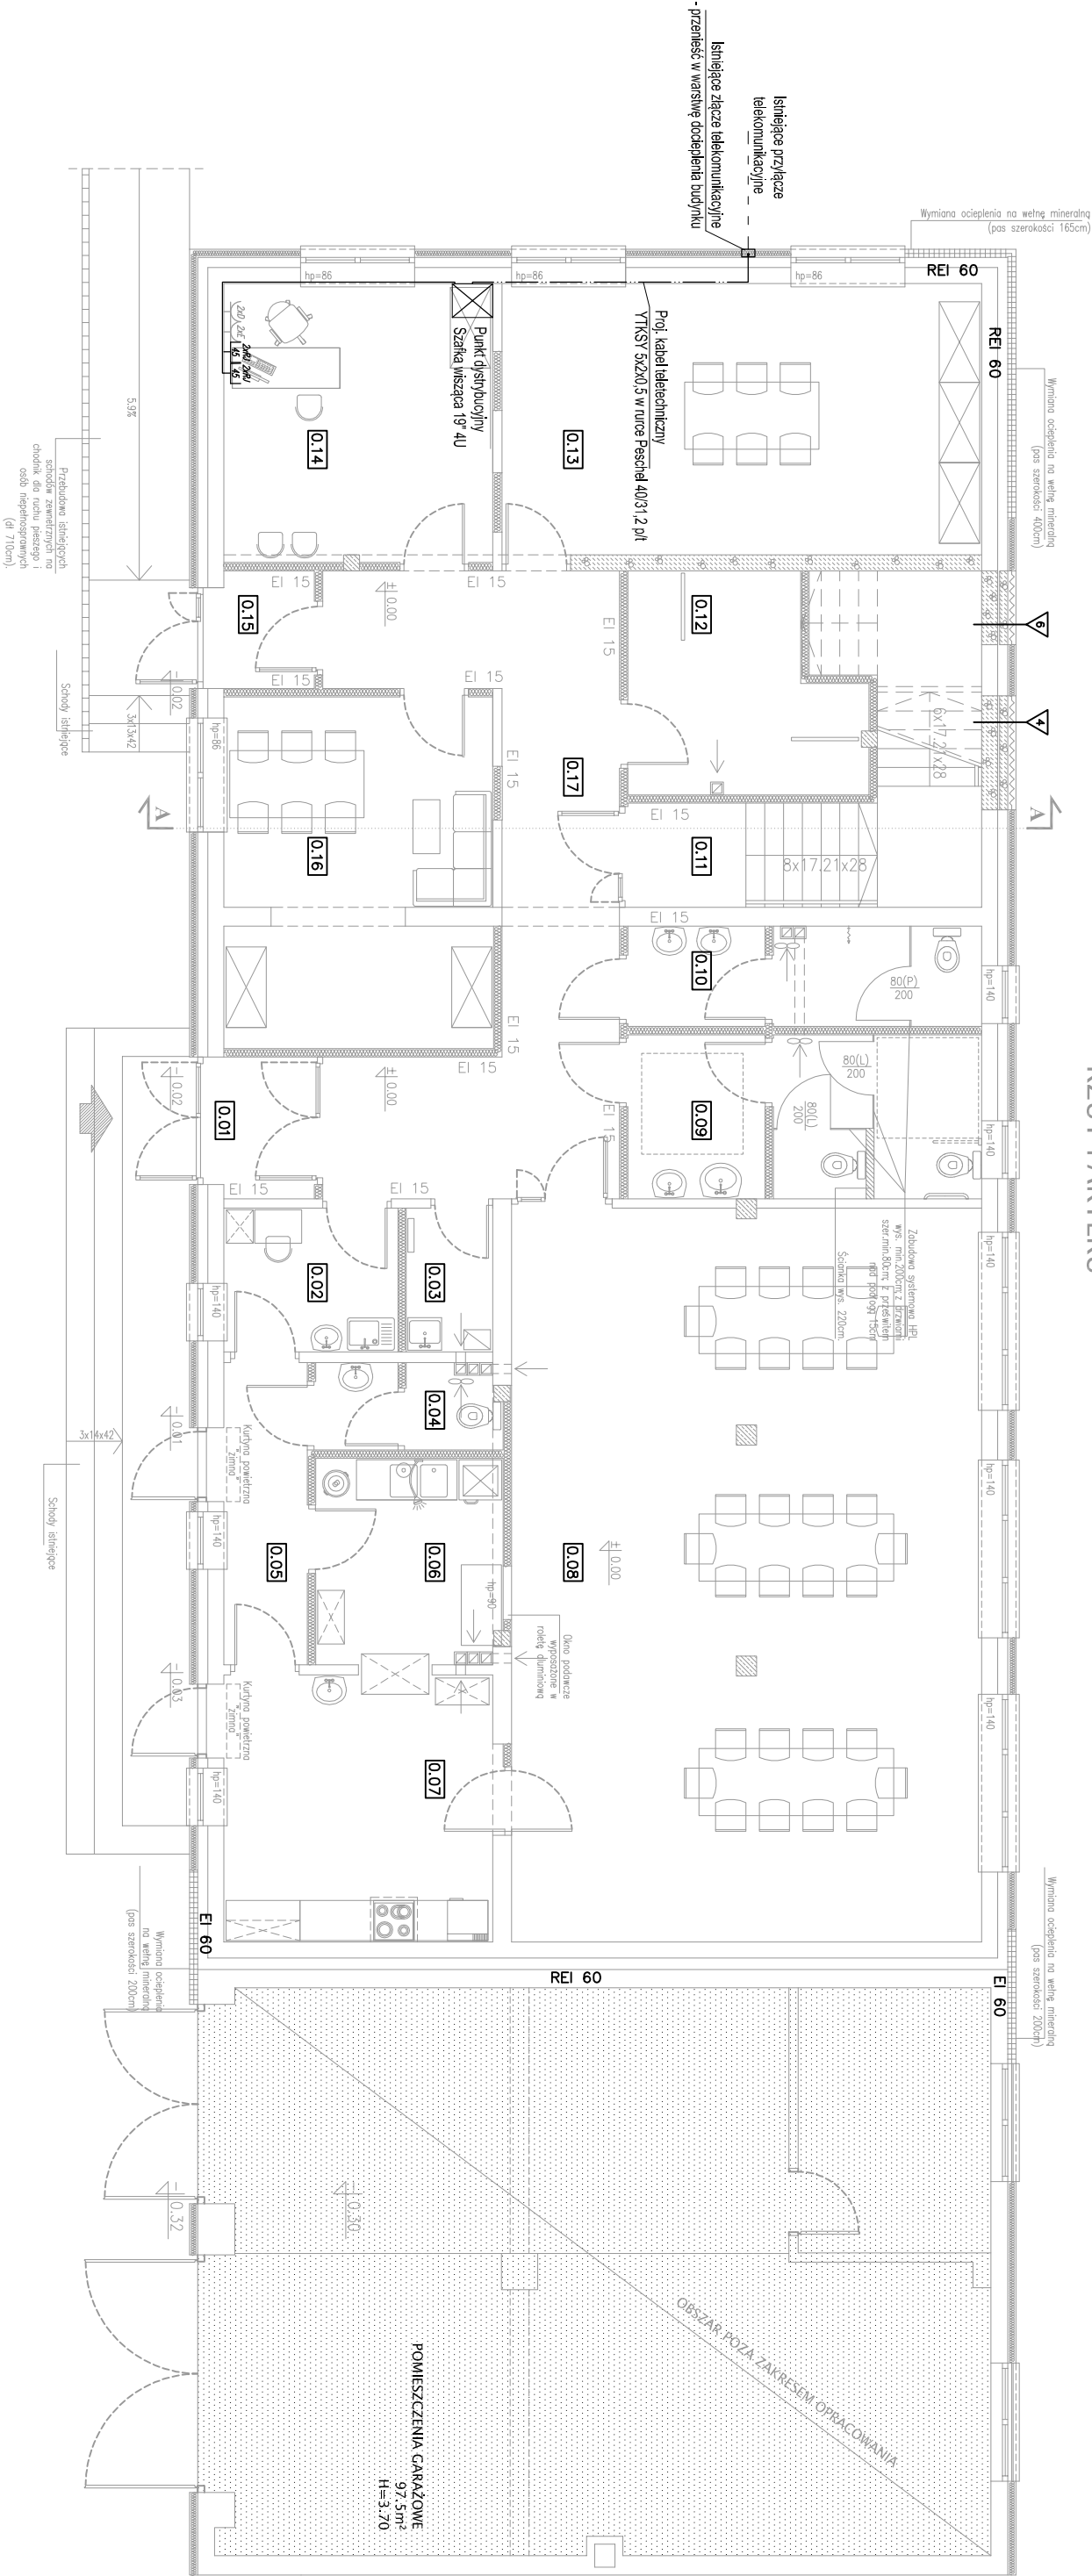

POKRYCIE:
1. ROZKŁAD NIEZŁAZIWAŁYCH MATERIAŁÓW
2. WYKONANIE WŁAŚCIWYCH MATERIAŁÓW
3. WYKONANIE WŁAŚCIWYCH MATERIAŁÓW
ZESTAWIENIE POMIESZCZEŃ			
NR	NAZWA POMIESZCZENIA	POSAĐZKA	POW. [m²]
0.01	WATRODAP	plłki gresowe	3.50
0.02	POMIESZCZENIE SŁOJANE	plłki gresowe	3.55
0.03	POMIESZCZENIE PORZĄKOWE	plłki gresowe	2.80
0.04	WC	plłki gresowe	3.55
0.05	KOMUNIKACJA	plłki gresowe	6.00
0.06	ZAPARKOWANIE	plłki gresowe	8.60
0.07	ROZDZIAŁOWA POŁOŻENIA GŁOŚNIWYCH	plłki gresowe	15.40
0.08	SALA SPOTKAŃ	plłki gresowe	76.55
0.09	WC DAMSKI / MĘSKIE	plłki gresowe	12.60
0.10	WC MĘSKI	plłki gresowe	7.90
0.11	KUCHNIA SŁOJOWA	plłki gresowe	13.40
0.12	SZALNIA	plłki gresowe	10.20
0.13	SALA WARSZTATOWA	plłki gresowe	29.35
0.14	GABINET	plłki gresowe	17.10
0.15	WATRODAP	plłki gresowe	2.80
0.16	SALA KUCHA GOSPODOWY WIEJSKICH	plłki gresowe	20.70
0.17	KOMUNIKACJA	plłki gresowe	27.00
			261.00

Główny Punkt Dystrybucyjny UP kot.6 dla potrzeb np. telefonii sieci LAN stanowisko wyposażenie punktu elektryczno-logicznego PEL (montaż we wspólnej ramie wraz z gniazdomi instalacji elektrycznej)

Szafka wisząca Rack 19" 9U wyposażona w osprzęt posywny i urządzenia okłonne

Nazwa rysunku:		RZUT PARTERU - INSTALACJE TELETECHNICZNE	
Imię i nazwisko / nr uprawnień	Specjalność:	Podpis:	
Projektant:	Inż. KRZYSZTOF SMAGA		
Upr. 1034/98/U			
Sprawdził:	mgr inż. SŁAWOMIR KOTELBA		
Upr. LUB/0067/ZO07/06			
Opracował:	mgr inż. MARCIN ŁYSIAK		
Jednostka projektowa:		PROJEKTORIUM Anna Lis	
Inwestor:		Gmina Jabłonna - Jabłonna - Małajtek 22-23-114 Jabłonna - Małajtek	
Nazwa i adres inwestycji:		PRZEBUDOWA (MODERNIZACJA) REMIZY OSP W JABŁONNIE-MAJĄTEK NA POTRZEBY ŚWIETLIJCY ŚRODOWISKOWEJ I MIEJSCA SPOTKAŃ WRAZ Z ZAGOSPODAROWANIEM PLACU WOKÓŁ I WYPOSAŻENIEM	
		OBREB: 8 JABŁONNA - MAJĄTEK, DZIAŁKA NR EWID. 228/5, JABŁONNA-MAJĄTEK 110D	
		Nr rysunku: 01	
		Faza: PB	
		Skala: 1:100	

Niniejszy projekt jest chroniony prawem autorskim. Kopiowanie, publikowanie oraz wykorzystanie projektu do jakichkolwiek innych celów bez wiedzy i zgody autorów jest zabronione na mocy Ustawy o Prawie Autorskim i prawach pokrewnych z dnia 4 lutego 1994 r. (Dz.U.z 1994r., nr 24, poz.83)