


RZUT PARTERU
INWENTARYZACJA

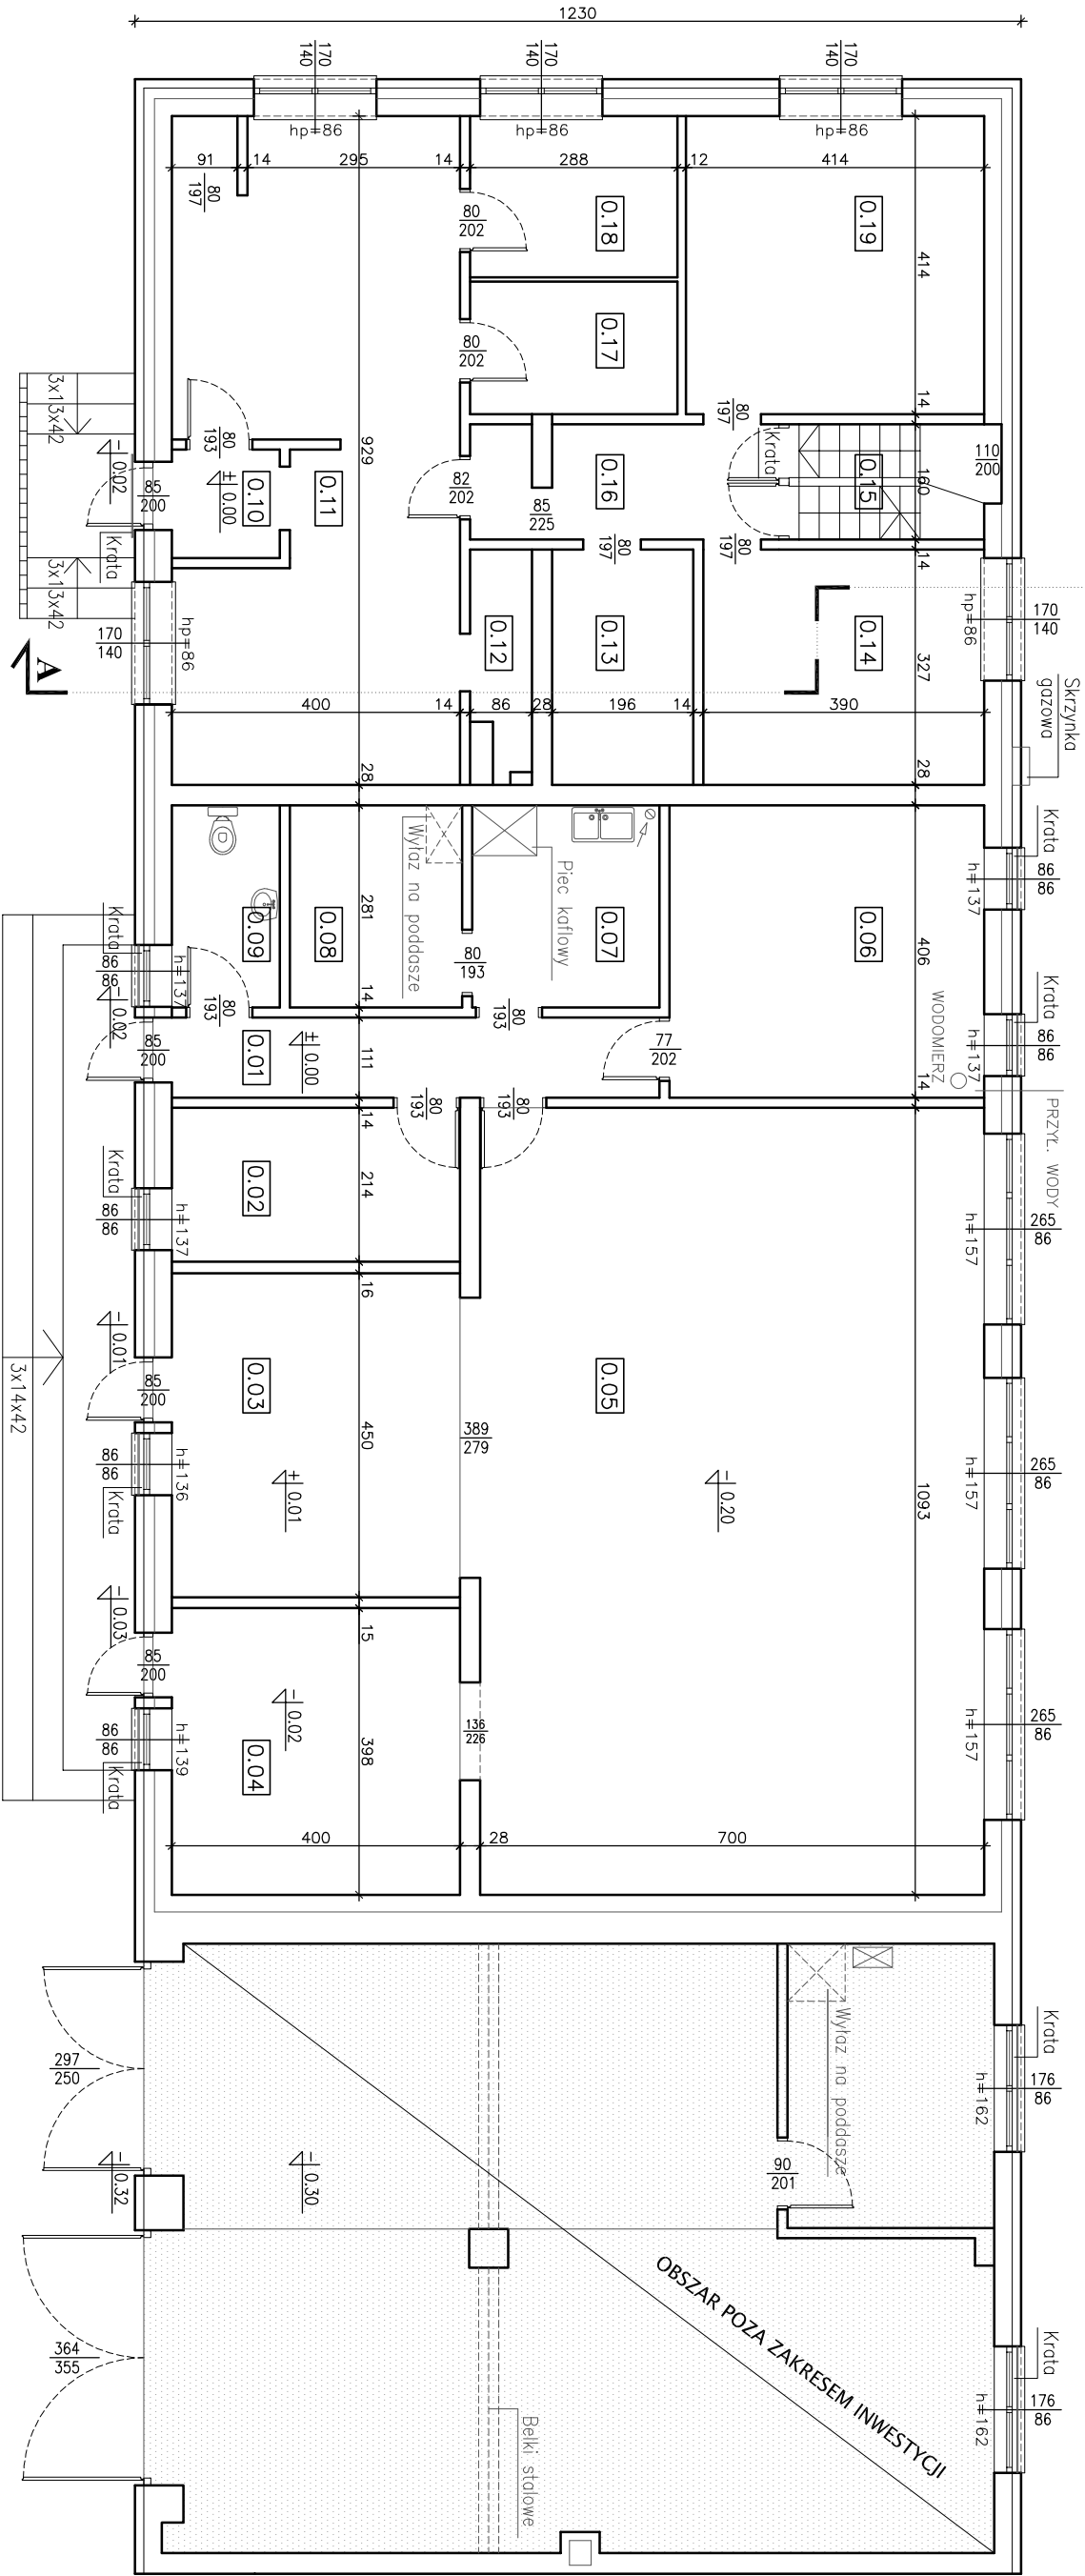

ZESTAWIENIE POMIESZCZEŃ

NR	NAZWA POMIESZCZENIA	POSADZKA	WYK. ŚCIAN	H [m]	POW.[m ²]
0.01	KOMUNIKACJA	plytki gresowe	tempo do wys. ok 2m	2.58	7.75
0.02	POM. NR 0.02	plytki gresowe	powzeł tarbo emisylino	2.58	8.60
0.03	POM. NR 0.03	plytki gresowe	tempo do wys. ok 2m	2.57	18.00
0.04	POM. NR 0.04	plytki gresowe	powzeł tarbo emisylino	2.60	15.40
0.05	SALA SPOTKAN	plytki gresowe	tempo do wys. ok 2m	2.75	76.60
0.06	POM. MAGAZYNOWE	plytki gresowe	tempo do wys. ok 2m	2.58	17.75
0.07	POM. KUCHENNE	plytki gresowe	powzeł tarbo emisylino	2.58	7.30
0.08	POM. KUCHENNE	plytki gresowe	tempo do wys. ok 2m	2.58	6.75
0.09	WC	plytki gresowe	powzeł tarbo emisylino	2.58	4.25
0.10	WATROCIAP	wykladzino PCV	tempo do wys. ok 2m	2.55	2.25
0.11	POM. NR 0.11	wykladzino PCV	tempo do wys. ok 2m	2.55	34.40
0.12	POM. NR 0.12	wykladzino PCV	powzeł tarbo emisylino	2.55	2.40
0.13	POM. MAGAZYNOWE	wykladzino PCV	tempo do wys. ok 2m	2.55	6.40
0.14	POM. MAGAZYNOWE	wykladzino PCV	tempo do wys. ok 2m	2.55	12.80
0.15	KIATKA SCHODOWA	wykladzino PCV	tempo do wys. ok 2m	2.55	4.15
0.16	KOMUNIKACJA	wykladzino PCV	powzeł tarbo emisylino	2.55	6.65
0.17	POM. MAGAZYNOWE	wykladzino PCV	tempo do wys. ok 2m	2.55	4.90
0.18	POM. MAGAZYNOWE	wykladzino PCV	tempo do wys. ok 2m	2.55	6.75
0.19	POM. MAGAZYNOWE	wykladzino PCV	tempo do wys. ok 2m	2.55	17.00

Jednostka projektowa:	PROJEKTORIUM Anna Lis	ul. Graniczna 24 20-010 Lublin
Inwestor:	Gmina Jabłonna 23-114 Jabłonna - Majątek	Data: IX 2017r.
Nazwa i adres inwestycji:	PRZEBUDOWA (MODERNIZACJA) REMIZY OSP W JABLONNIE-MAJĄTEK NA POTRZEBY ŚWIETLICY ŚRODOWISKOWEJ I MIEJSCA SPOTKAN WRAZ Z ZAGOSPODAROWANIEM PLACU WOKÓŁ I WYPOSAŻENIEM OBREB: 8 JABLONNA - MAJĄTEK, DZIAŁKA NR EWID. 228/5, JABLONNA-MAJĄTEK 110D	Faz: Inwentaryzacja Skala: 1:100 Nr rysunku: 2i
Nazwa rysunku:	RZUT PARTERU - INWENTARYZACJA	
Imię i nazwisko / nr uprawnień		Specjalność:
Opracował:	inż. Anna Lis	Podpis:

Niniejszy projekt jest chroniony prawem autorskim. Kopiowanie, publikowanie oraz wykorzystanie projektu do jakichkolwiek innych celów bez wiedzy i zgody autorów jest zabronione na mocy Ustawy o Prawie Autorskim i prawach pokrewnych z dnia 4 lutego 1994 r. (Dz.U.Z. 1994r., nr 24, poz.83)