


RZUT DACHU

INWENTARYZACJA

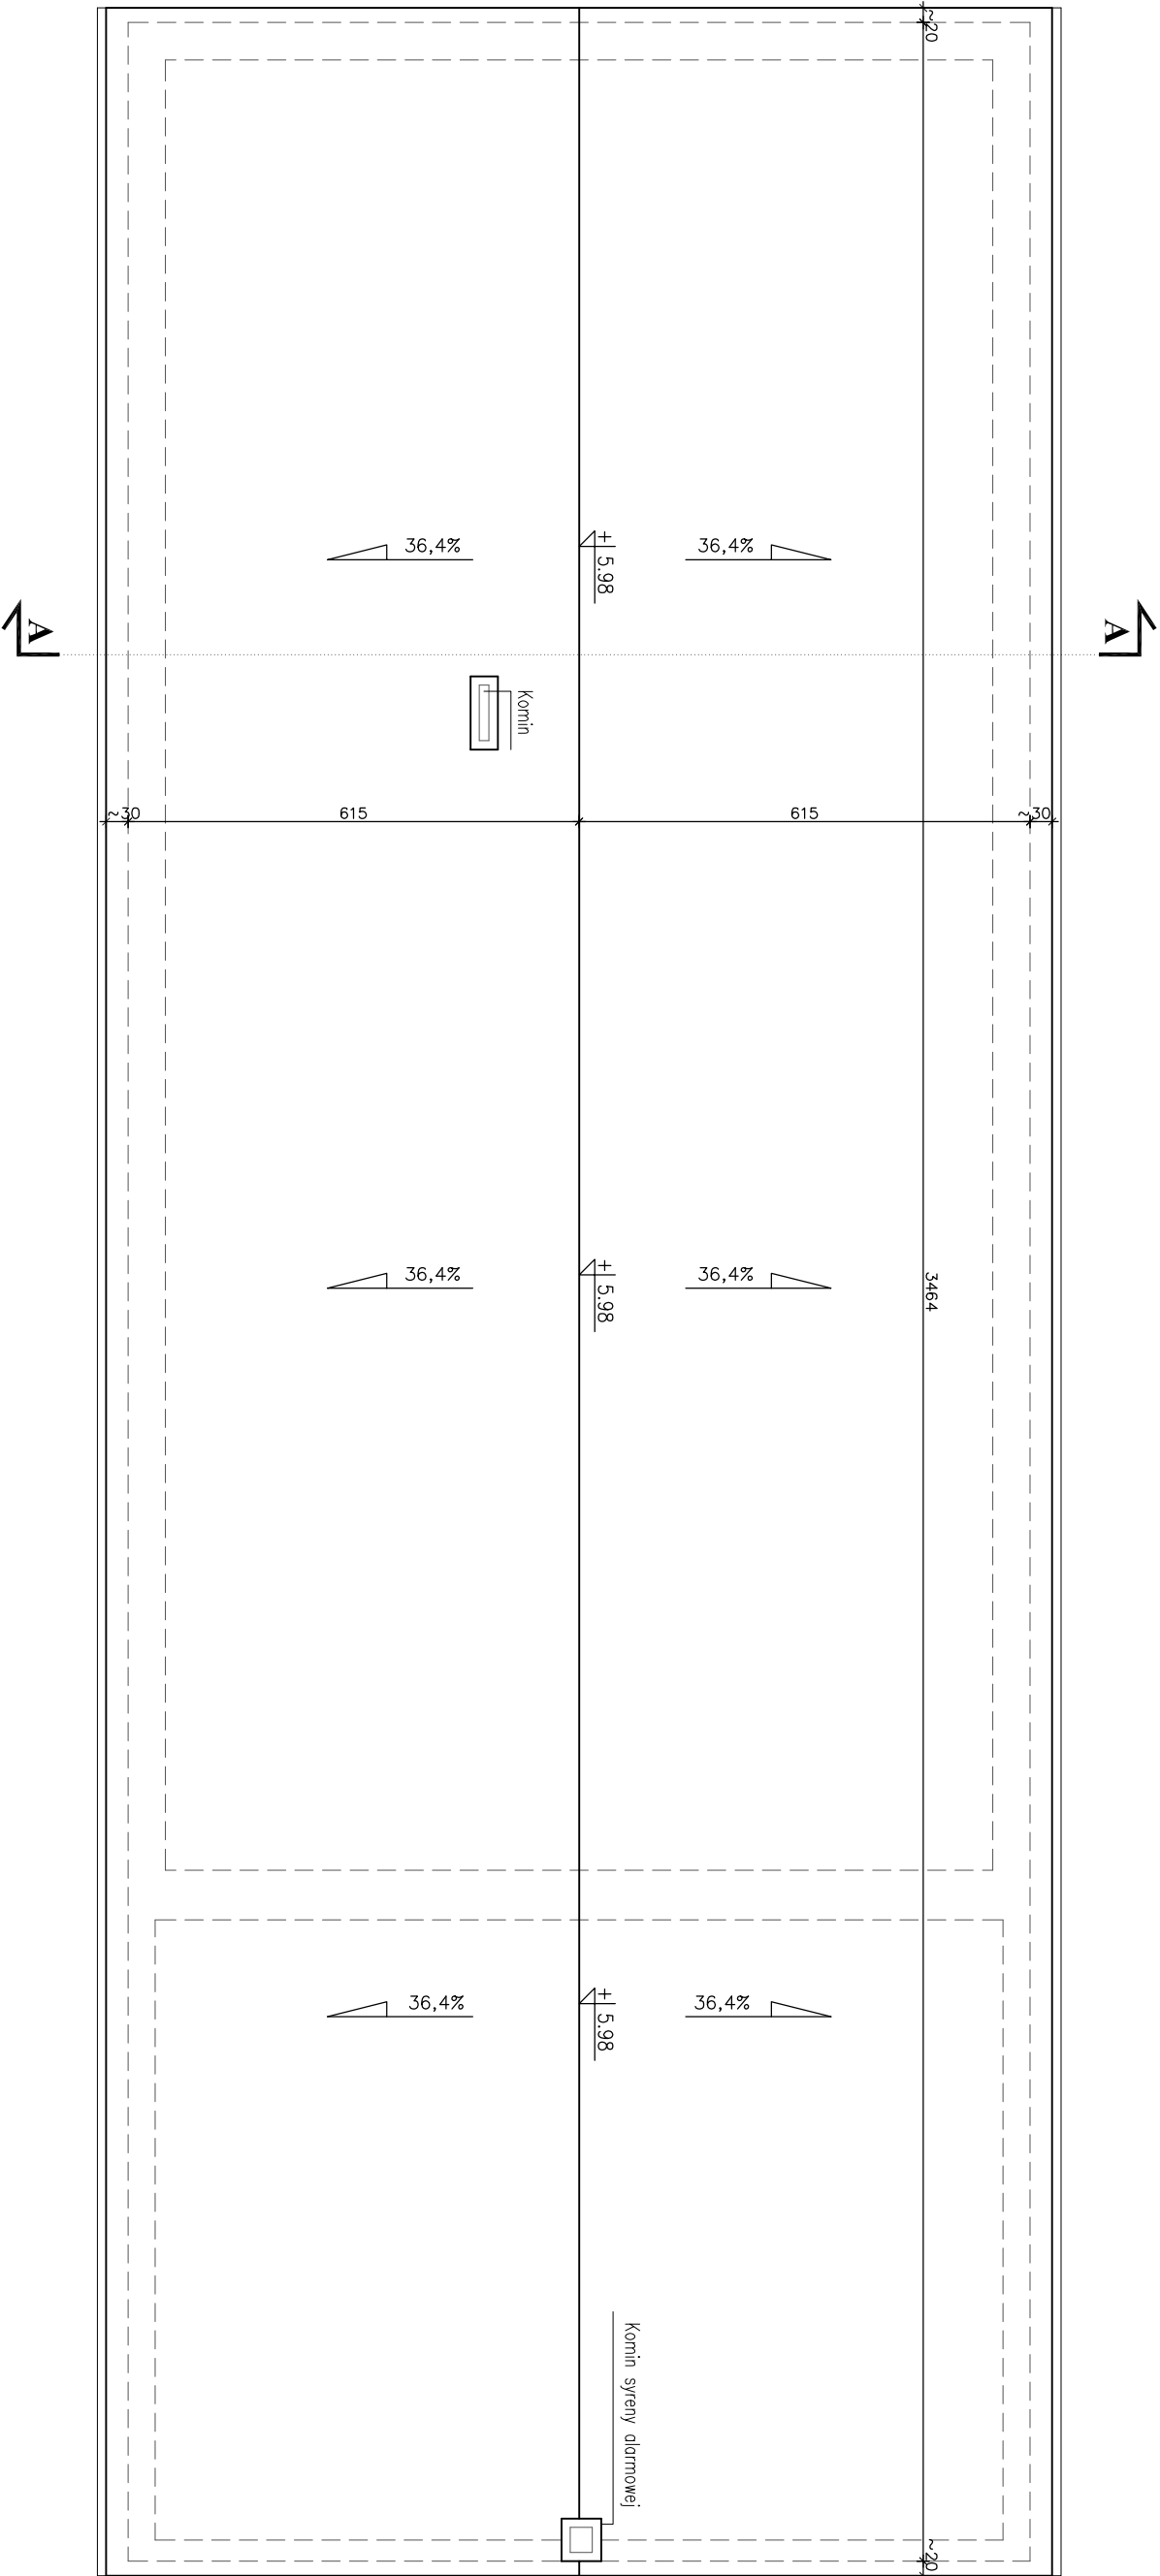

Jednostka projektowa:	PROJEKTORIUM Anna Lis			ul. Graniczna 2½ 20-010 Lublin
Inwestor:	Gmina Jabłonna 23-114 Jabłonna - Majątek	Jabłonna - Majątek 22	Data: IX 2017r.	
Nazwa i adres inwestycji:	PRZEBUDOWA (MODERNIZACJA) REMIZY OSP W JABŁONNIE-MAJĄTEK NA POTRZEBY ŚWIETLICY ŚRODOWISKOWEJ I MIEJSCA SPOTKAŃ WRAZ Z ZAGOSPODAROWANIEM PLACU WOKÓŁ I WYPOSAŻENIEM OBRĘB: 8 JABŁONNA - MAJĄTEK, DZIAŁKA NR EWID. 228/5, JABŁONNA-MAJĄTEK 110D			Faza: Inwentaryzacja
Nazwa rysunku:	RZUT DACHU - INWENTARYZACJA			Skala: 1:100
				Nr rysunku: 4i
Imię i nazwisko / nr uprawnień	Specjalność:		Podpis:	
Opracował:	inż. Anna Lis	architektoniczna		

Niniejszy projekt jest chroniony prawem autorskim. Kopiowanie, publikowanie oraz wykorzystanie projektu do jakichkolwiek innych celów bez wiedzy i zgody autorów jest zabronione na mocy Ustawy o Prawie Autorskim i prawach pokrewnych z dnia 4 lutego 1994 r. (Dz.U. z 1994r., nr 24, poz.83)