


- LEGENDA:**
- istn. granica pasa drogowego
  - proj. granica pasa drogowego
  - istn. krawężnik jezdni
  - proj. krawężnik jezdni
  - proj. krawężnik pobocza
  - linia pomocnicza
  - istn. sieć gazowa
  - istn. sieć energetyczna
  - istn. sieć teletechniczna
  - istn. kanalizacja wodociągowa
  - istn. drzewa
  - usunięte drzewa

STAROSTWO POWIATOWE  
w Lublinie  
20-074 Lublin, ul. Spokojna 9

INWESTYCJA:  
**Przebudowa drogi gminnej nr 107165L tzw. „Sachalin”  
w Jablonie Pierwszej od km 0+382,68 do km 1+305**

INWESTOR:  
**Gmina Jablonna**  
Jablonna - Majątek 22  
23-114 Jablonna - Majątek

JEDNOSTKA PROJEKTUJĄCA:  
**ARMADA PRO**  
ARMADA PRO Michał Kondracki  
ul. Krasieńskiego 23/14  
23-204 Kraśnik  
biuro: ul. Wyszyńskiego 2; 23-204 Kraśnik


ZESPÓŁ AUTORSKI				
funkcja	imię i nazwisko	nr upr. i specjalność	data	podpis
projektant	mgr inż. Patrycja Sokal - Ludwich	LUB/0010/IPWBD/17 drogowa	2023.04	

STADIUM OPRACOWANIA:  
**PROJEKT BUDOWLANO - WYKONAWCZY**

BRANŻA:  
**BRANŻA DROGOWA**

TYTUŁ RYSUNKU: <b>Plan Sytuacyjny</b>	NR RYS.: <b>3.1</b>
MEJSCOWOŚĆ, DATA: Kraśnik, lipiec 2023	SKALA: <b>1:500</b>
REWIZJA:	



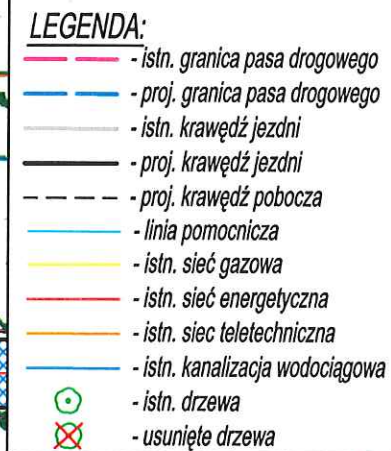

STAROSTWO POWIATOWE  
w Lublinie  
20-074 Lublin, ul. Spokojna 6

INWESTYCJA 3

**Przebudowa drogi gminnej nr 107165L tzw. „Sachalin”  
w Jabłonninie Pierwszej od km 0+382,68 do km 1+305**

INVESTOR:




**Gmina Jabłonna**  
Jabłonna - Majątek 22  
23-114 Jabłonna - Majątek

**JEDNOSTKA PROJEKTUJĄCA:**

**ARMADA PRO Michał Kondracki**  
ul. Krasińskiego 23/14  
23-204 Kraśnik  
biuro: ul. Wyszyńskiego 2; 23-204 Kraśnik

ZESPÓŁ AUTORSKI

funkcja	imię i nazwisko	nr upr. i specjalność	data	podpis
projektant	mgr inż. Patrycja Sokal - Ludwich	LUB/0010/PWBD/17 drogowa	2020.04	

STADIUM OPRACOWANIA:

PROJEKT BUDOWLANO - WYKONAWCZY

BRANZA:

BRANŻA DROGOWA

TYTUŁ RYSUNKU:

### Plan Sytuacyjny


NR RYS.:	3.2
----------	-----

SKALA: 1:500

MIEJSCOWOŚĆ; DATA:

REWIZJA:



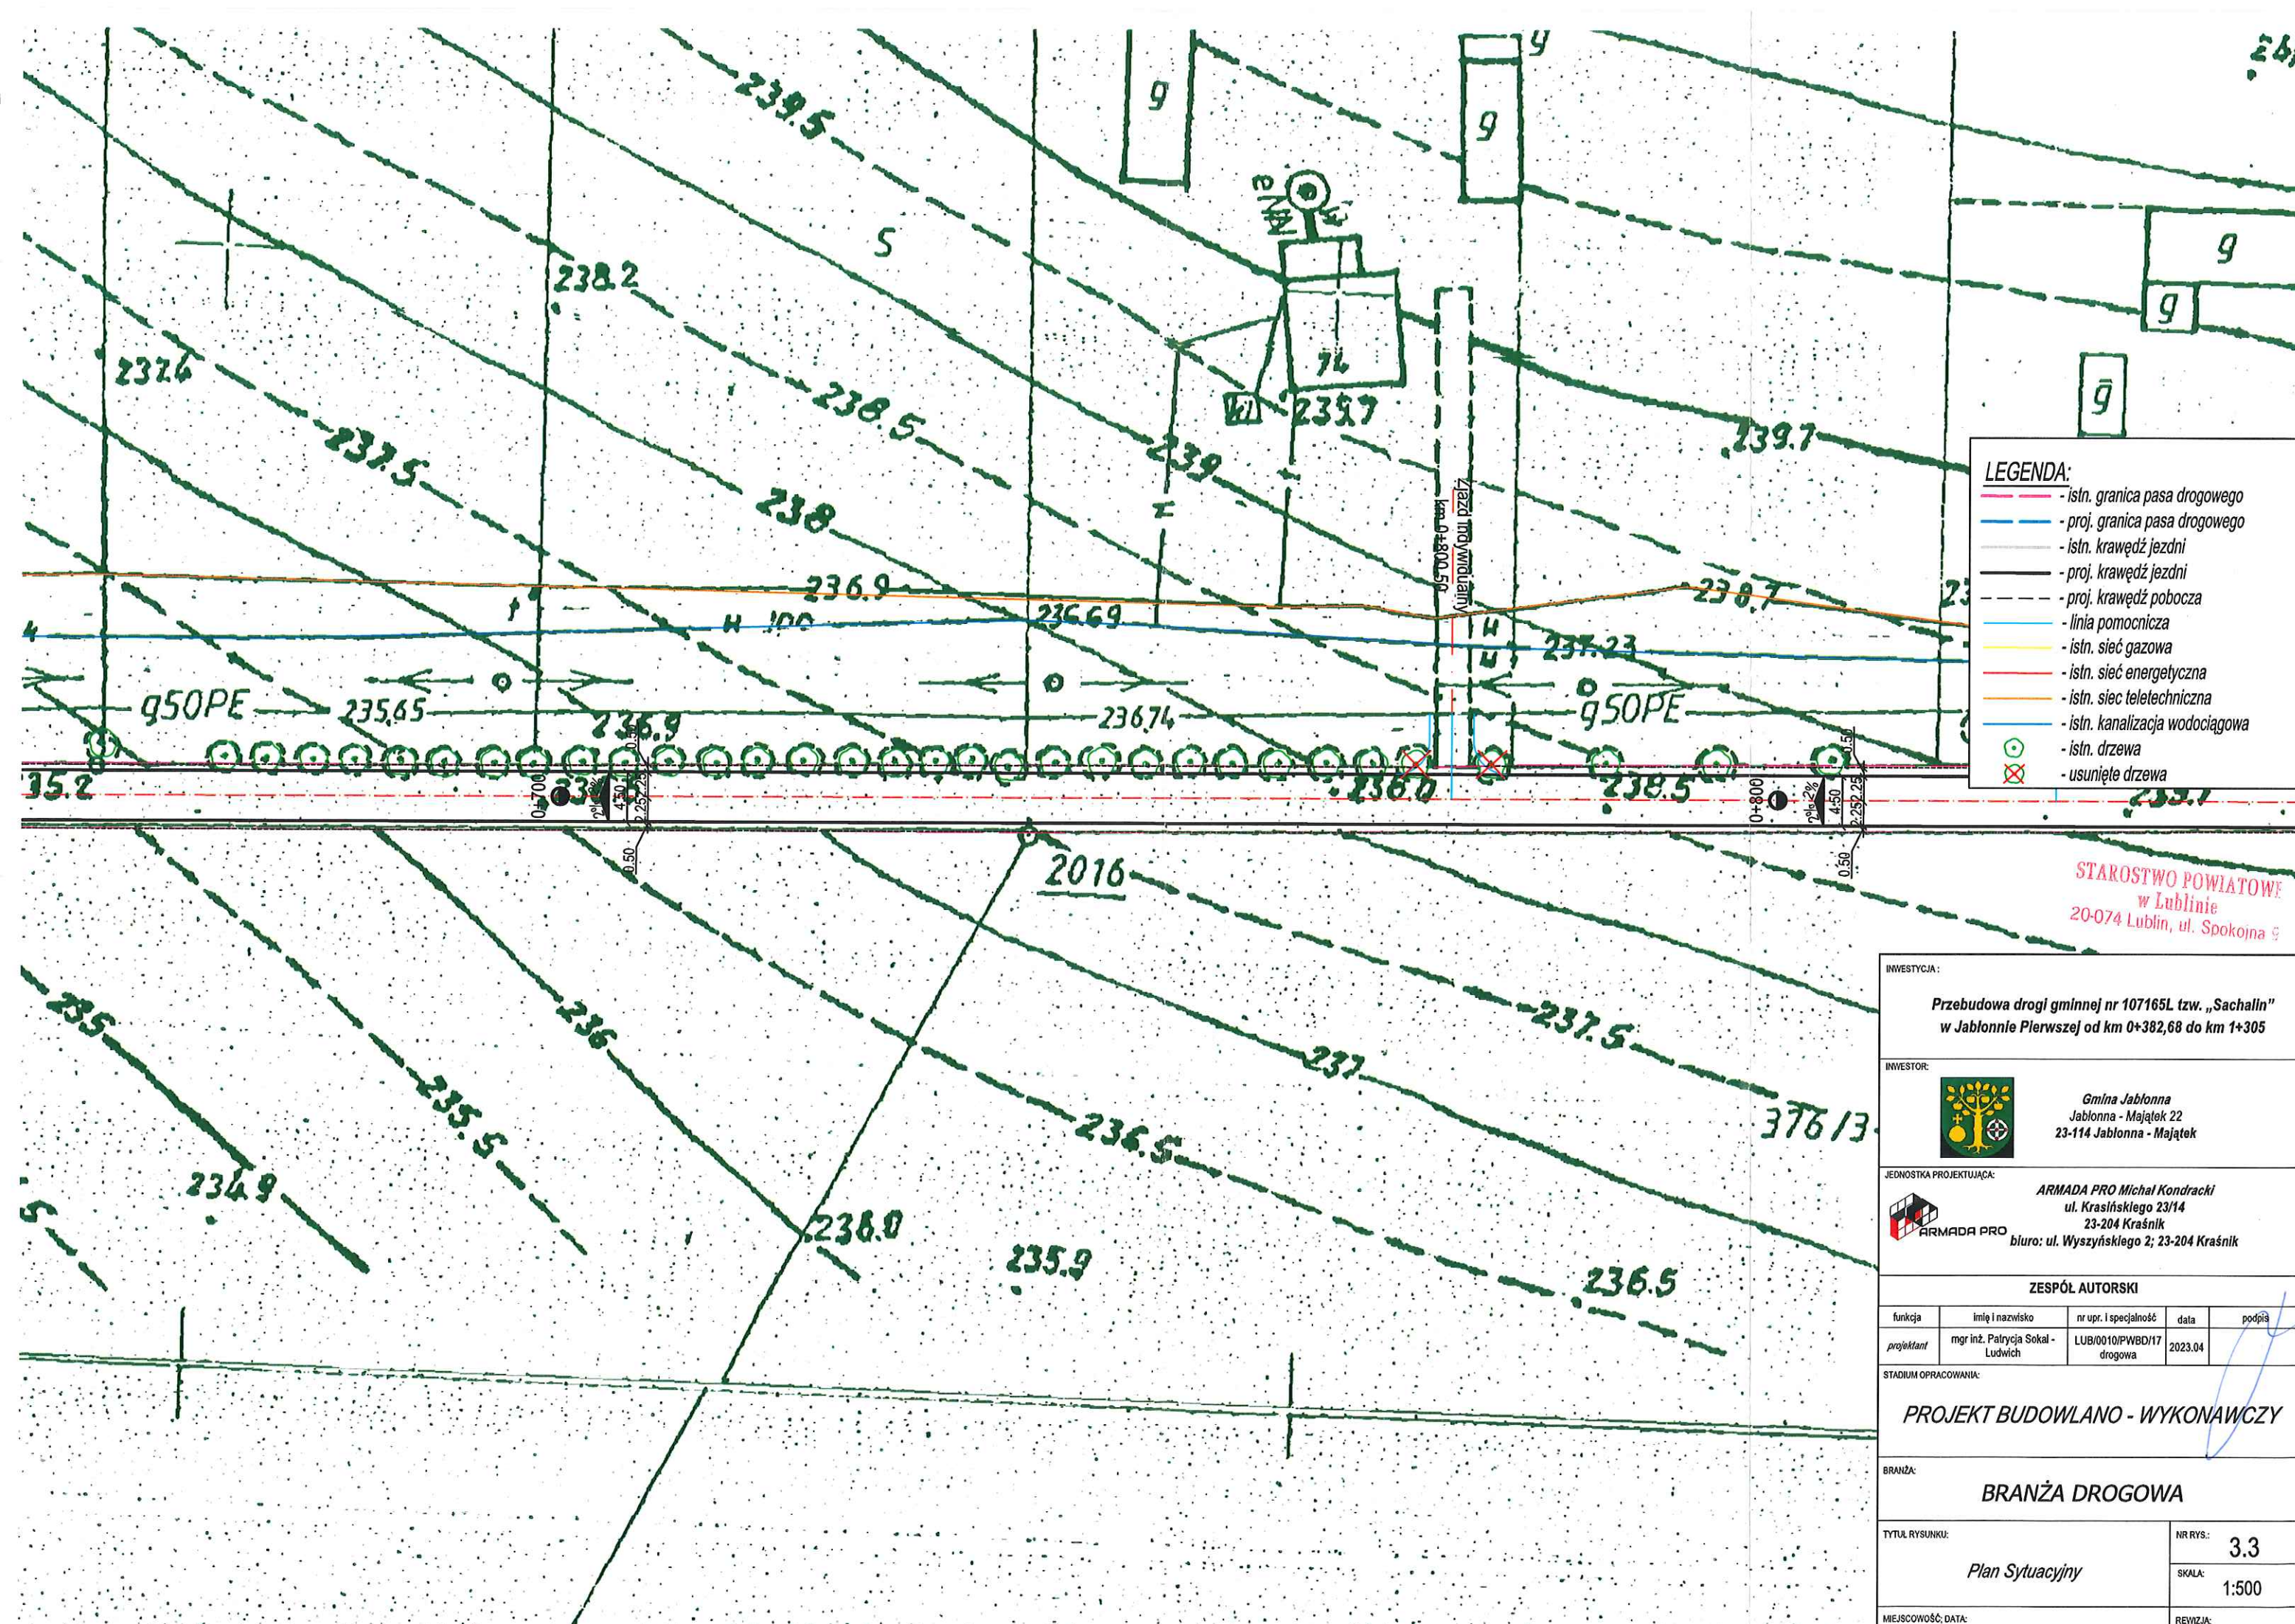

- LEGENDA:**
- istn. granica pasa drogowego
  - proj. granica pasa drogowego
  - istn. krawężnik jezdni
  - proj. krawężnik jezdni
  - proj. krawężnik pobocza
  - linia pomocnicza
  - istn. sieć gazowa
  - istn. sieć energetyczna
  - istn. sieć teletechniczna
  - istn. kanalizacja wodociągowa
  - istn. drzewa
  - usunięte drzewa

STAROSTWO POWIATOWE  
w Lublinie  
20-074 Lublin, ul. Spokojna 9

INWESTYCJA:  
**Przebudowa drogi gminnej nr 107165L tzw. „Sachalin”  
w Jabłonninie Pierwszej od km 0+382,68 do km 1+305**

INWESTOR:  
  
**Gmina Jabłonna**  
Jabłonna - Majątek 22  
23-114 Jabłonna - Majątek

JEDNOSTKA PROJEKTUJĄCA:  
  
**ARMADA PRO**  
ARMADA PRO Michał Kondracki  
ul. Krasińskiego 23/14  
23-204 Kraśnik  
biuro: ul. Wyszyńskiego 2; 23-204 Kraśnik

ZESPÓŁ AUTORSKI

funkcja	imię i nazwisko	nr upr. i specjalność	data	podpis
projektant	mgr inż. Patrycja Sokal - Ludwicz	LUB/0010/PWBD/17 drogowa	2023.04	


STADIUM OPRACOWANIA:  
**PROJEKT BUDOWLANO - WYKONAWCZY**

BRANŻA:  
**BRANŻA DROGOWA**

TYTUŁ RYSUNKU:	NR RYS.
<b>Plan Sytuacyjny</b>	<b>3.3</b>

MEJSCOWOŚĆ, DATA:	REWIZJA:
Kraśnik, 14.04.2023	



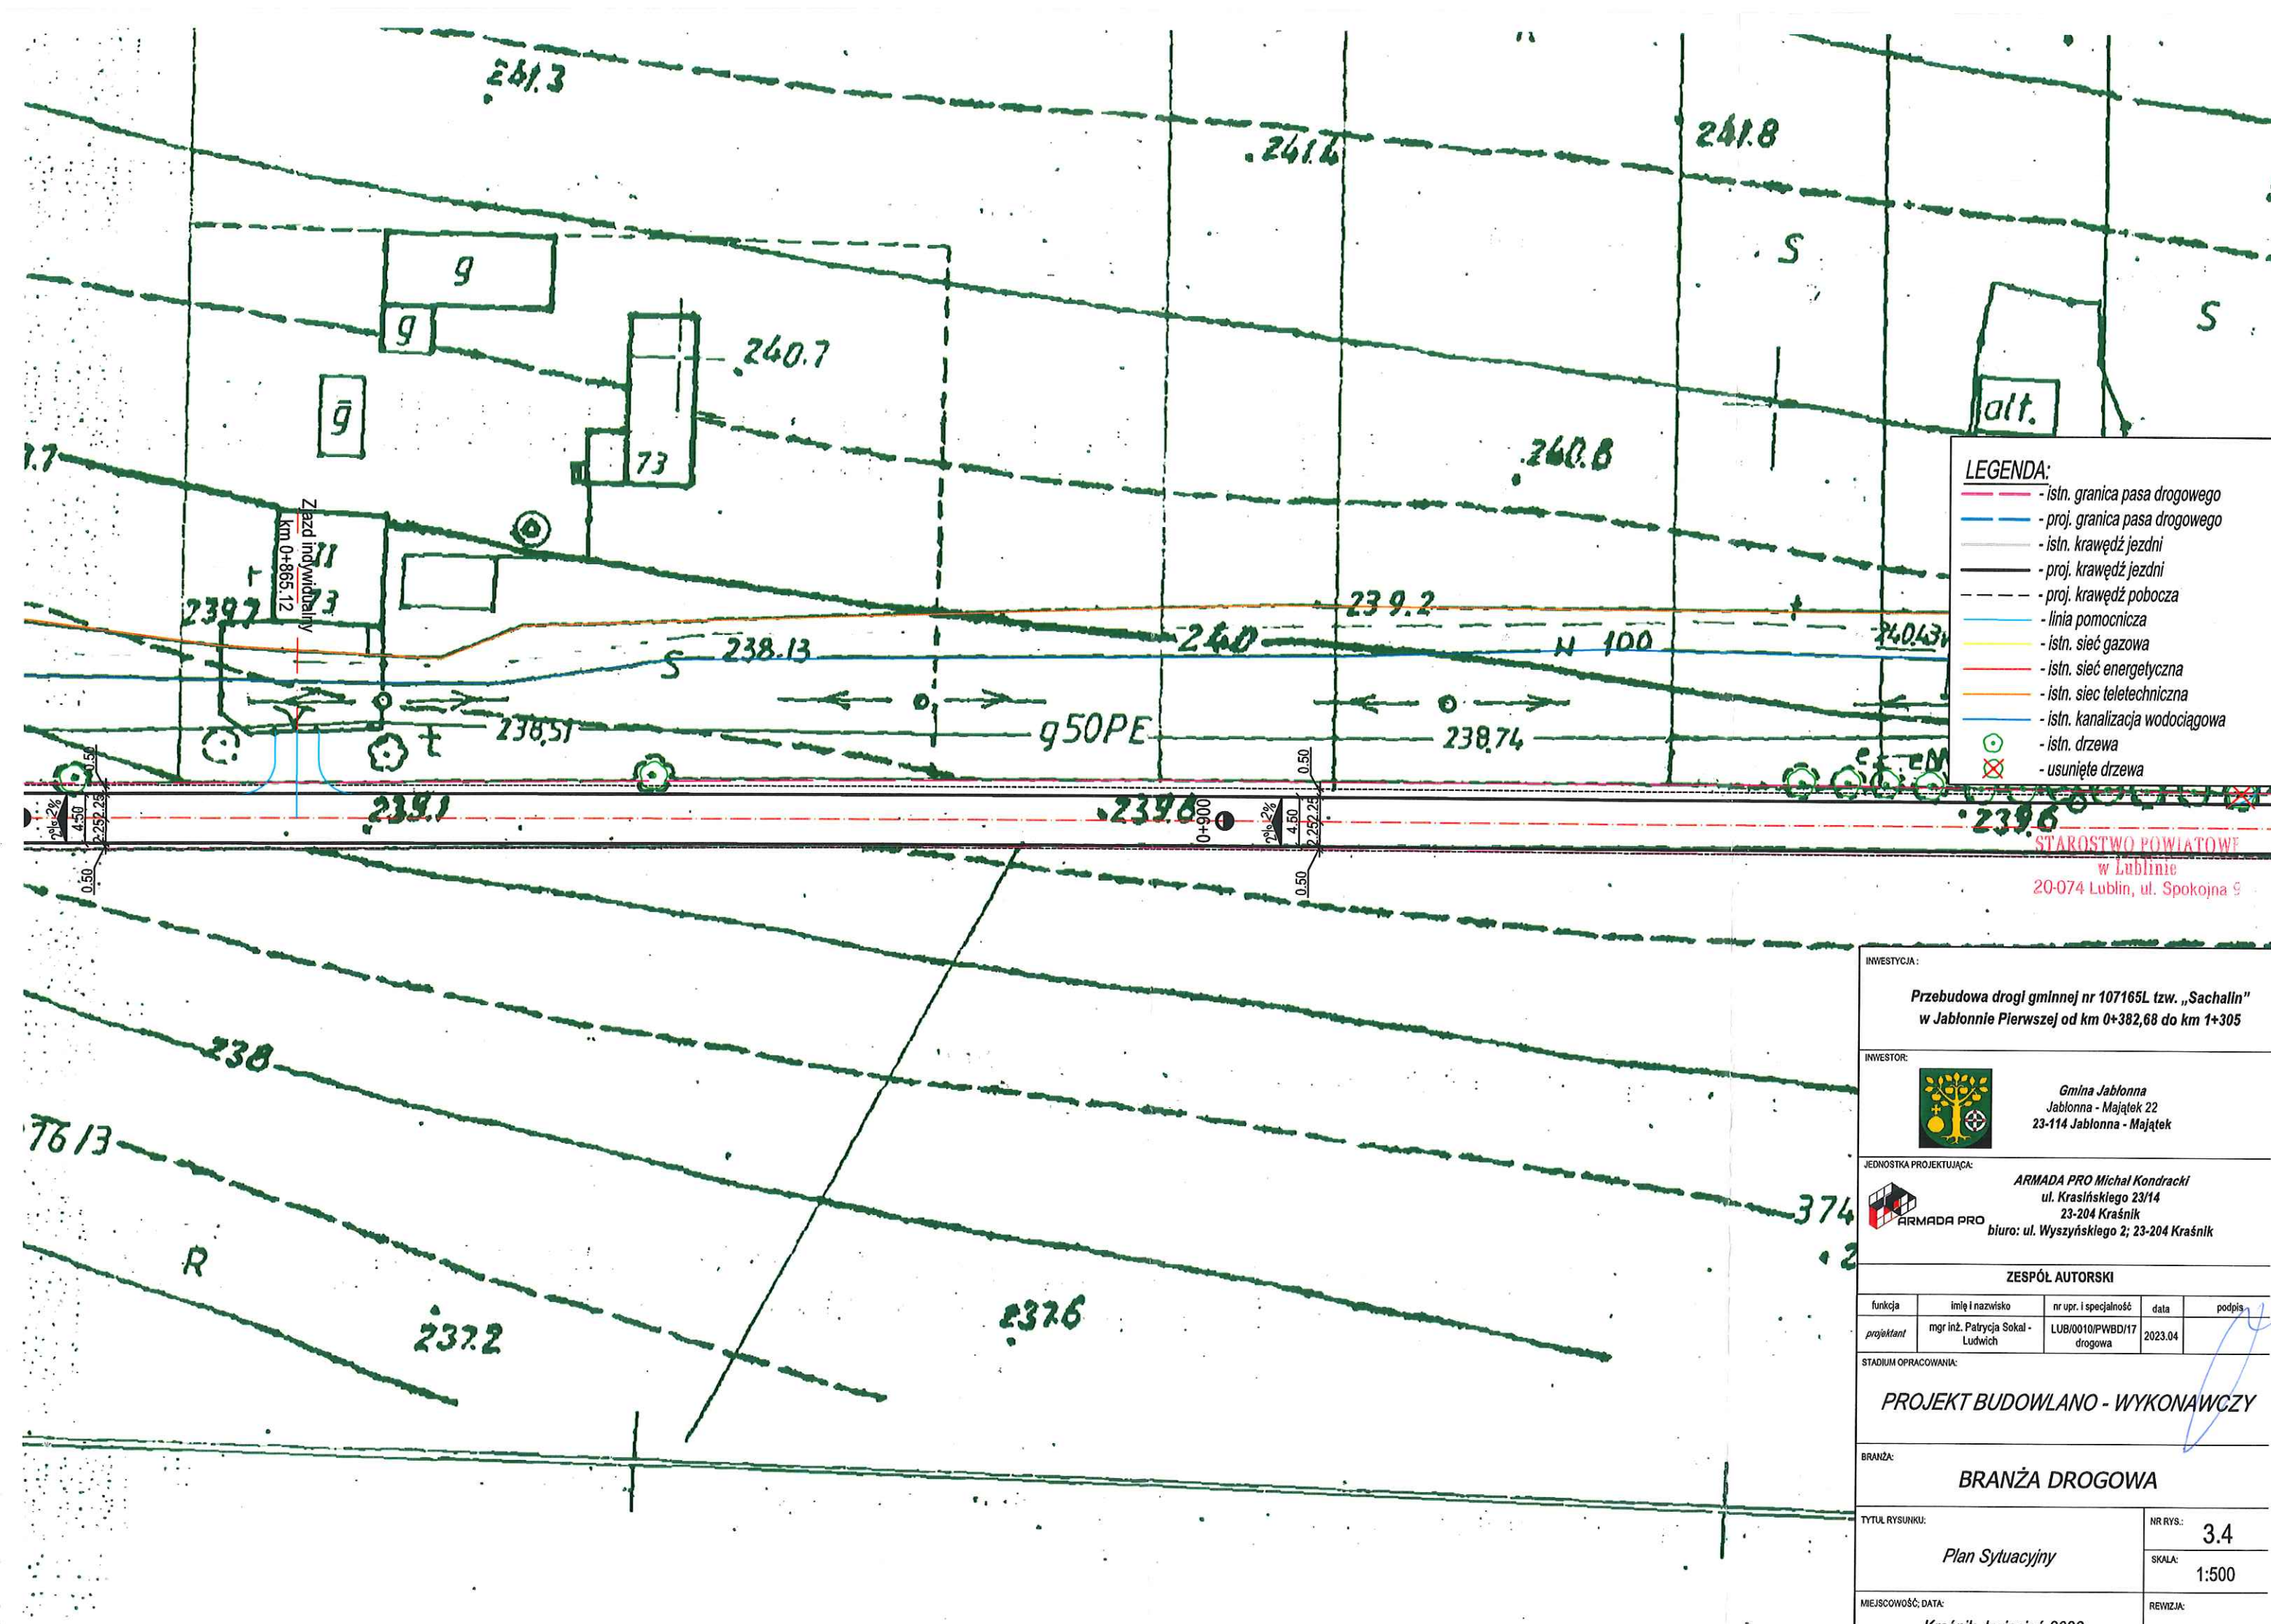

- LEGENDA:**
- istn. granica pasa drogowego
  - proj. granica pasa drogowego
  - istn. krawędź jezdni
  - proj. krawędź jezdni
  - proj. krawędź pobocza
  - linia pomocnicza
  - istn. sieć gazowa
  - istn. sieć energetyczna
  - istn. sieć teletechniczna
  - istn. kanalizacja wodociągowa
  - istn. drzewa
  - usunięte drzewa

STAROSTWO POWIATOWE  
w Lublinie  
20-074 Lublin, ul. Spokojna 9

INWESTYCJA:  
**Przebudowa drogi gminnej nr 107165L tzw. „Sachalin”  
w Jabłonnie Pierwszej od km 0+382,68 do km 1+305**

INWESTOR:  
**Gmina Jabłonna  
Jabłonna - Majątek 22  
23-114 Jabłonna - Majątek**

JEDNOSTKA PROJEKTUJĄCA:  
**ARMADA PRO Michał Kondracki  
ul. Krasieńskiego 23/14  
23-204 Kraśnik  
biuro: ul. Wyszyńskiego 2; 23-204 Kraśnik**

ZESPÓŁ AUTORSKI

funkcja	imię i nazwisko	nr upr. i specjalność	data	podpis
projektant	mgr inż. Patrycja Sokal - Ludwich	LUB/0010/PWBD/17 drogowa	2023.04	

STADIUM OPRACOWANIA:  
**PROJEKT BUDOWLANO - WYKONAWCZY**

BRANŻA:  
**BRANŻA DROGOWA**

TYTUŁ RYSUNKU:  
**Plan Sytuacyjny**

NR RYS.:  
**3.4**

SKALA:  
**1:500**

MEJSCOWOŚĆ, DATA:  
**Kraśnik, 14.04.2023**

REWIZJA:







STAROSTWO POWIATOWE  
w Lublinie  
20-074 Lublin, ul. Spokojna 9

LEGENDA:

- istn. granica pasa drogowego
- proj. granica pasa drogowego
- istn. krawędź jezdni
- proj. krawędź jezdni
- proj. krawędź pobocza
- linia pomocnicza
- istn. sieć gazowa
- istn. sieć energetyczna
- istn. sieć teletechniczna
- istn. kanalizacja wodociągowa
- istn. drzewa
- usunięte drzewa

INWESTYCJA:

Przebudowa drogi gminnej nr 107165L tzw. „Sachalln”  
w Jabłonnii Pierwszej od km 0+382,68 do km 1+305

INWESTOR:



Gmina Jabłonna  
Jabłonna - Majątek 22  
23-114 Jabłonna - Majątek

JEDNOSTKA PROJEKTUJĄCA:



ARMADA PRO Michał Kondracki  
ul. Krasieńskiego 23/14  
23-204 Kraśnik  
biuro: ul. Wyszyńskiego 2; 23-204 Kraśnik

ZESPÓŁ AUTORSKI

funkcja	Imię i nazwisko	nr upr. i specjalność	data	podpis
projektant	mgr inż. Patrycja Sokal - Ludwich	LUB/0010/PWBD/17 drogowa	2023.04	

STADIUM OPRACOWANIA:

PROJEKT BUDOWLANO - WYKONAWCZY

BRANŻA:

BRANŻA DROGOWA

TYTUŁ RYSUNKU:

Plan Sytuacyjny

NR RYS.:

3.6


SKALA:

1:500

MEJSCOWOŚĆ, DATA:

REWIZJA:



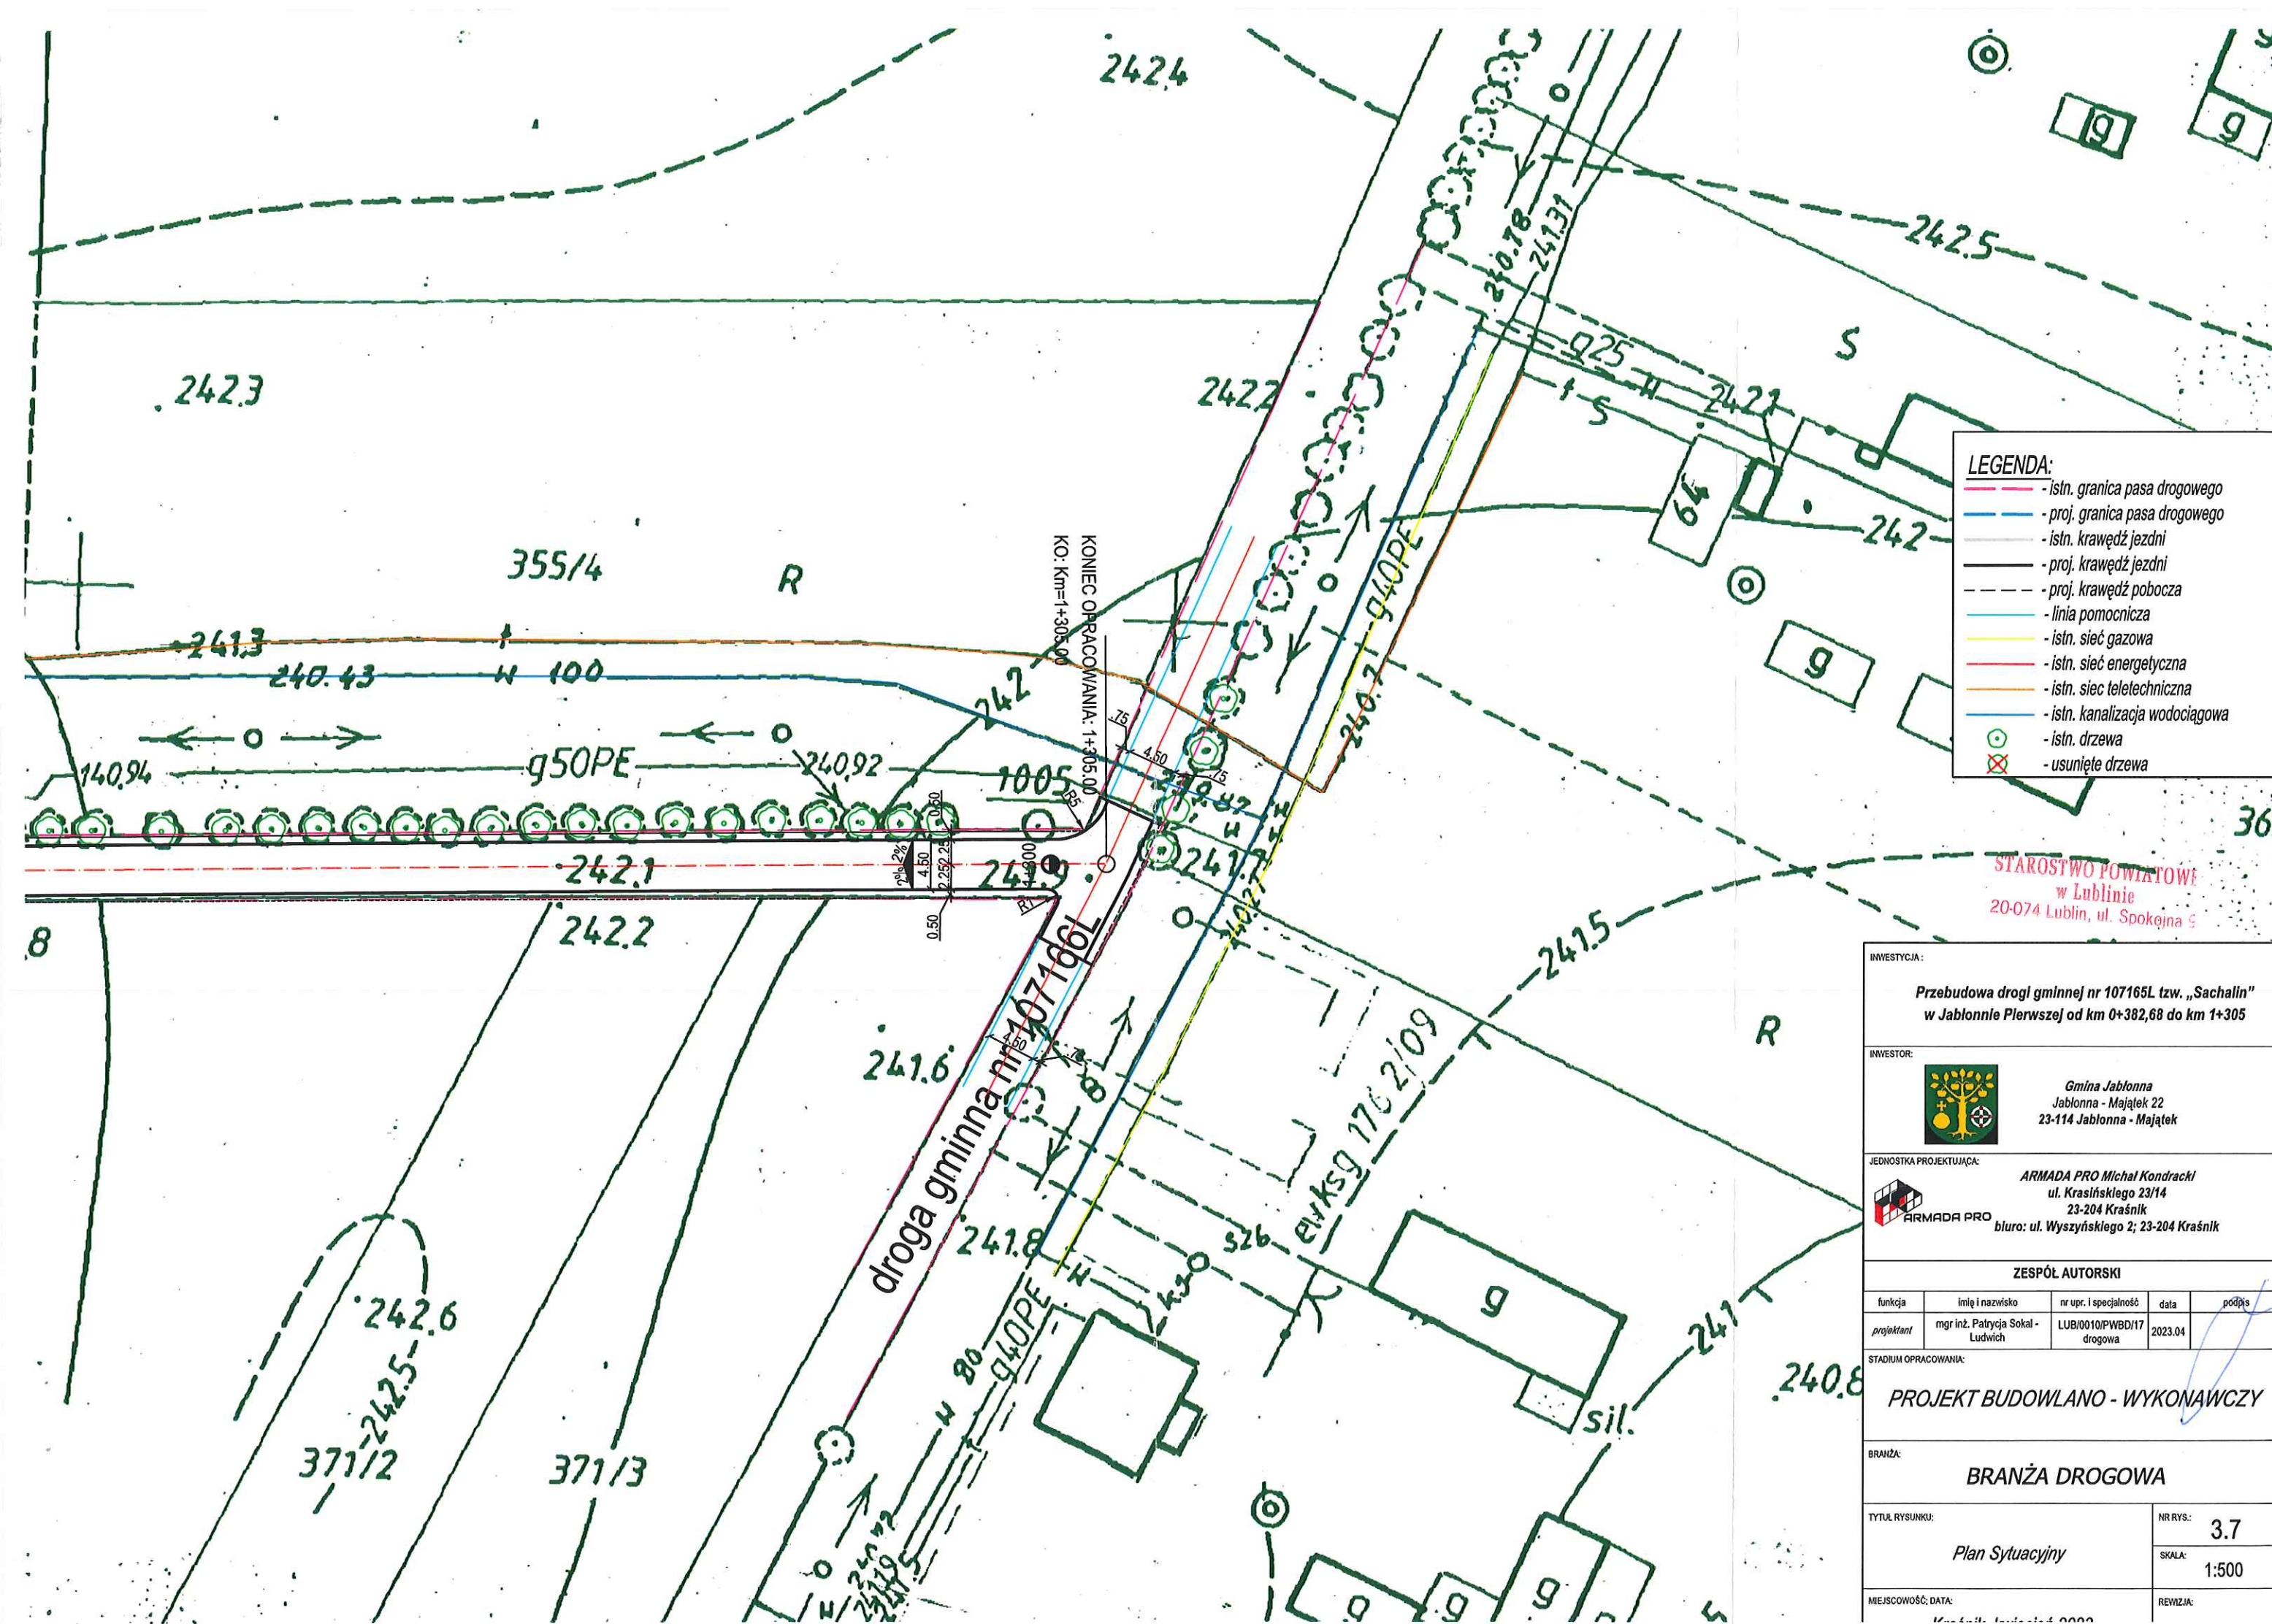

- LEGENDA:**
- istn. granica pasa drogowego
  - proj. granica pasa drogowego
  - istn. krawędź jezdni
  - proj. krawędź jezdni
  - proj. krawędź pobocza
  - linia pomocnicza
  - istn. sieć gazowa
  - istn. sieć energetyczna
  - istn. sieć teletechniczna
  - istn. kanalizacja wodociągowa
  - istn. drzewa
  - usunięte drzewa

STAROSTWO POWIATOWE  
w Lublinie  
20-074 Lublin, ul. Spokojna 5

INWESTYCJA:  
**Przebudowa drogi gminnej nr 107165L tzw. „Sachalin”  
w Jabłonnii Pierwszej od km 0+382,68 do km 1+305**

INWESTOR:  
**Gmina Jabłonna**  
Jabłonna - Majątek 22  
23-114 Jabłonna - Majątek

JEDNOSTKA PROJEKTUJĄCA:  
**ARMADA PRO** Michał Kondracki  
ul. Krasieńskiego 23/14  
23-204 Kraśnik  
biuro: ul. Wyszyńskiego 2; 23-204 Kraśnik

ZESPÓŁ AUTORSKI

funkcja	imię i nazwisko	nr upr. i specjalność	data	podpis
projektant	mgr inż. Patrycja Sokal - Ludwich	LUB/0010/PWBD/17 drogowa	2023.04	

STADIUM OPRACOWANIA:  
**PROJEKT BUDOWLANO - WYKONAWCZY**

BRANŻA:  
**BRANŻA DROGOWA**

TYTUŁ RYSUNKU:  
**Plan Sytuacyjny**

NR RYS.:  
**3.7**

SKALA:  
**1:500**

MIJSCOWOŚĆ, DATA:  
**Kraśnik, 14.04.2023**

REWIZJA: