RZUT PODDASZA

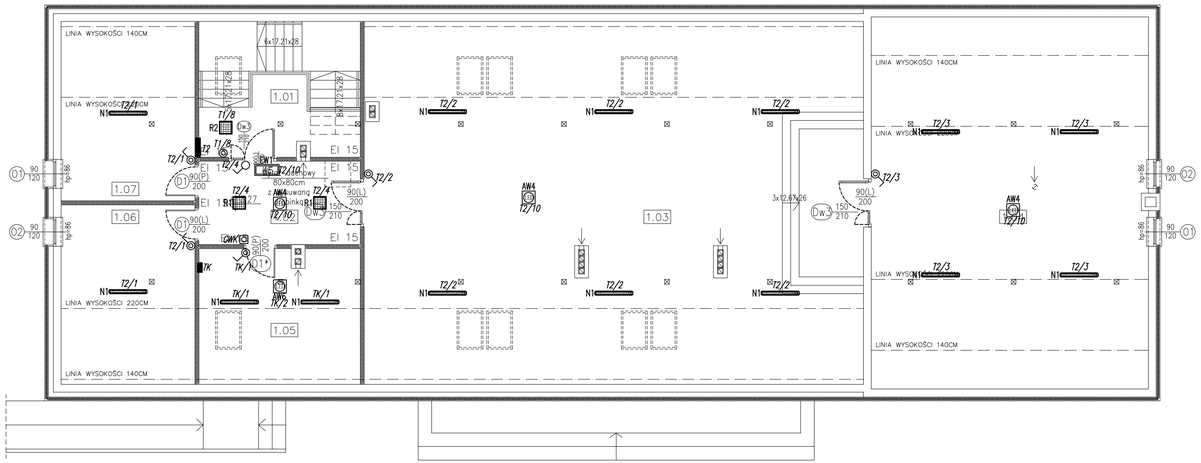

LEGENDA

K	Oprawa oświetleniowa K9 LED 1300LM IP44 840 11W
N1	Oprawa oświetleniowa LED 5200LM IP65 840 36W
R1	Oprawa oświetleniowa LED 3300LM PLX IP44 840 23W
R2	Oprawa oświetleniowa LED 4400LM PLX IP44 840 32W
R3	Oprawa oświetleniowa LED 5200LM IP44 MLINE 840 36W
AW3	Oprawa oświetleniowa RNO 3W SE AT CNBOP
AW4	Oprawa oświetleniowa RNC 3W SE AT CNBOP
AW5	Oprawa oświetleniowa AXNO 3W IP65 SE AT CNBOP
EW1 1/E	Oprawa ewakuacyjna IFB 1,2W IP44 SE AT CNBOP
EW2	Oprawa ewakuacyjna IFAC 1,2W IP44 SE AT CNBOP
U1AW	Oprawa oświetleniowa 1500LM 11W IP65 SA AT CNBOP
	Łącznik pojedyńczy 250V, 10A, IP20, p/t
	Łącznik pojedyńczy 250V, 10A, IP44, p/t
	Łącznik świecznikowy 250V, 10A, IP20, p/t
	Łącznik świecznikowy 250V, 10A, IP44, p/t
	Łącznik schodowy 250V, 10A, IP44, p/t
	Przycisk 250V, 10A, IP20, p/t

ZESTAWIENIE POMIESZCZEŃ

NR	NAZWA POMIESZCZENIA	POSADZKA	H [m]	POW.[m²] podłogi	POW.[m²] użytkowa
1.01	KLATKA SCHODOWA	płytki gresowe	2.20–6.15	14.50	18.60
1.02	KOMUNIKACJA	płytki gresowe	2.92–3.39	14.40	14.40
1.03	POMIESZCZENIE GOSPODARCZE	płytki gresowe	1.34–3.39	174.50	135.60
1.04	POMIESZCZENIE GOSPODARCZE	płytki gresowe	0.72–3.15	99.50	59.90
1.05	KOTŁOWNIA	płytki gresowe	1.34–2.88	20.50	14.50
1.06	POMIESZCZENIE GOSPODARCZE	płytki gresowe	1.34–3.39	23.20	18.00
1.07	POMIESZCZENIE GOSPODARCZE	płytki gresowe	1.34–3.39	23.20	18.00
				369.80	279.00

Układ sieci TN–S
Ochrona przed porażeniem prądem elektrycznym realizowana za pomocą samoczynnego wyłączenia zasilania w czasie opisanym w obowiązujących normach

POWOŁANIA:

1. RYSUNEK NALEŻY ROZPATRYWAĆ ŁĄCZNIE Z ZAPISAMI OPISU TECHNICZNEGO.
2. WSTĘPUJĄCE W TEKŚCIE NAZWY I ZNAKI TOWAROWE UŻYTO JEDYNIE W CELU OKREŚLENIA ZAKŁADANYCH TZW. STANDARDÓW TECHNICZNYCH I MATERIAŁOWYCH I/LUB WYGLĄDU ESTETYCZNEGO MATERIAŁÓW WYKOŃCZENIOWYCH.
3. WSZYSTKIE ZAPROPONOWANE PRZEZ WYKONAWCĘ: MATERIAŁY, URZĄDZENIA, ELEMENTY I TECHNOLOGIE, POWINNY SPEŁNIAĆ WSZYSTKIE ZAŁOŻONE W PROJEKCIE PARAMETRY TECHNICZNE, ESTETYCZNE I FORMALNO–PRAWNE, A TAKŻE PRZED SKIEROWANIEM DO REALIZACJI POWINNY UZYSKAĆ AKCEPTACJĘ PROJEKTANTA, INSPEKTORA NADZORU I INWESTORA
4. W PRZYPADKU ZAISTNIENIA KONIECZNOŚCI ZMIAN PROJEKTU, DOTYCZĄCYCH PROPONOWANYCH PRZEZ WYKONAWCĘ I ODPOWIEDNIO UZGODNIONYCH ROZWIĄZAŃ ZAMIENNYCH, KOSZTY OPRACOWANIA PEŁNEJ KONIECZNEJ DOKUMENTACJI ZAMIENNEJ PONOSI WYKONAWCA.
5. WSZYSTKIE URZĄDZENIA, MATERIAŁY, ELEMENTY I TECHNOLOGIE, POWINNY POSIADAĆ PRZEWIDZIANE PRAWEM I ODPOWIEDNIMI PRZEPISAMI DOPUSZCZENIA, ATESTY I CERTYFIKATY.

INSTRUKCJE:

1. PROJEKT NALEŻY ZREALIZOWAĆ, ZGODNIE ZE SZTUKĄ BUDOWLANĄ, W PRZYPADKU ROZBIEŻNOŚCI WYMIAROWYCH I TECHNOLOGICZNYCH SKONSULTOWAĆ SIĘ Z PROJEKTANTEM.
2. WSZYSTKIE ZMIANY KONSULTOWAĆ Z PROJEKTANTEM.
3. WYMIARY PODANE W CM.
4. PRZED PRZYSTĄPIENIEM DO ROBÓT SPRAWDZIĆ WYMIARY W NATURZE.
5. PRACE NALEŻY PROWADZIĆ SZCZEGÓŁOWO WG WYTYCZNYCH PROJEKTU, ZGODNIE ZE SZTUKĄ BUDOWLANĄ I Z ZACHOWANIEM PRZEPISÓW O BEZPIECZEŃSTWIE I OCHRONIE ZDROWIA.

OZNACZENIA GRAFICZNE ŚCIAN

- Ściany istniejące murowane
- Ściany projektowane działowe z płyt g–k (systemowe)
- Ściany projektowane nośne z bloczków z betonu komórkowego
- Projektowane elementy żelbetowe
- Projektowana izolacja ze styropianu

Jednostka projektowa:	PROJEKTORIUM Anna Lis		ul. Graniczna 7/5 20-010 Lublin
Inwestor:	Gmina Jabłonna Jabłonna - Majątek 22 23-114 Jabłonna - Majątek		Data: IX 2017r.
Nazwa i adres inwestycji:	PRZEBUDOWA (MODERNIZACJA) REMIZY OSP W JABŁONNIE-MAJĄTEK NA POTRZEBY ŚWIETLICY ŚRODOWISKOWEJ I MIEJSCA SPOTKAŃ WRAZ Z ZAGOSPODAROWANIEM PLACU WOKÓŁ I WYPOSAŻENIEM OBRĘB: 8 JABŁONNA - MAJĄTEK, DZIAŁKA NR EWID. 228/5, JABŁONNA-MAJĄTEK 110D		Faza: PBW Skala: 1:100 Nr rysunku: IE-4
Nazwa rysunku:	RZUT PIĘTRA INSTALACJA OŚWIETLENIA		
Imię i nazwisko / nr uprawnień		Specjalność:	Podpis:
Projektował:	mgr inż. Paweł Wojczuk nr upr. LUB/0131/PWOE/10	inst.elek.	
Sprawdził:	mgr inż. Zygmunt Szymczyk nr upr. LUB/0022/PWOE/05	inst.elek.	
Opracowała:			

Niniejszy projekt jest chroniony prawem autorskim. Kopiowanie, publikowanie oraz wykorzystanie projektu do jakichkolwiek innych celów bez wiedzy i zgody autorów jest zabronione na mocy Ustawy o Prawie Autorskim i prawach pokrewnych z dnia 4 lutego 1994 r. (Dz.U.z 1994r., nr 24, poz.83)