RZUT PODDASZA

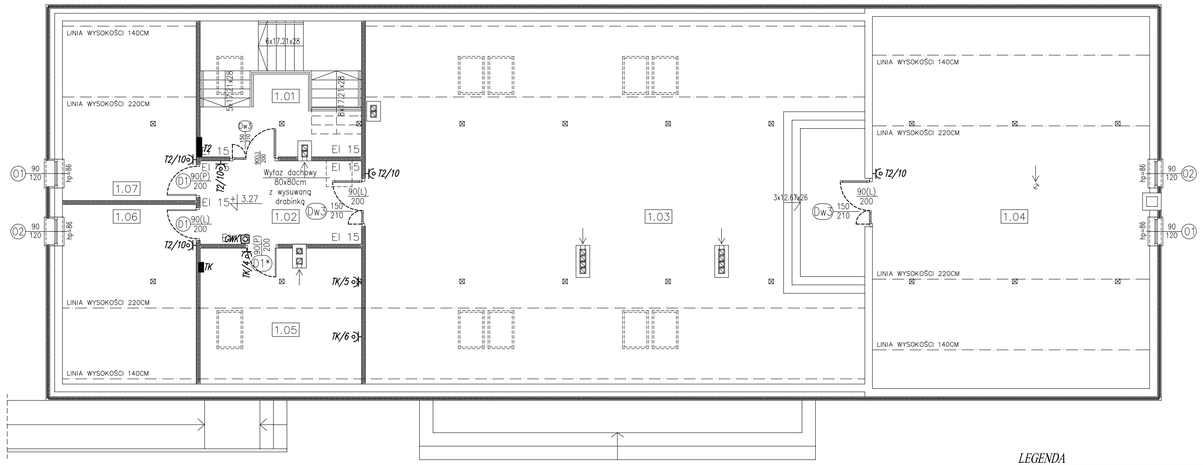

ZESTAWIENIE POMIESZCZEŃ

NR	NAZWA POMIESZCZENIA	POSADZKA	H [m]	POW.[m²] podłogi	POW.[m²] użytkowa
1.01	KLATKA SCHODOWA	płytki gresowe	2.20–6.15	14.50	18.60
1.02	KOMUNIKACJA	płytki gresowe	2.92–3.39	14.40	14.40
1.03	POMIESZCZENIE GOSPODARCZE	płytki gresowe	1.34–3.39	174.50	135.60
1.04	POMIESZCZENIE GOSPODARCZE	płytki gresowe	0.72–3.15	99.50	59.90
1.05	KOTŁOWNIA	płytki gresowe	1.34–2.88	20.50	14.50
1.06	POMIESZCZENIE GOSPODARCZE	płytki gresowe	1.34–3.39	23.20	18.00
1.07	POMIESZCZENIE GOSPODARCZE	płytki gresowe	1.34–3.39	23.20	18.00
				369.80	279.00

Układ sieci TN–S
Ochrona przed porażeniem prądem elektrycznym realizowana za pomocą samoczynnego wyłączenia zasilania w czasie opisanym w obowiązujących normach

LEGENDA

	Gniazdo wtykowe 230V, 16A, IP20, p/t
	Gniazdo wtykowe 230V, 16A, IP44, p/t
	Wypust wykonany przewodem zgodnie z schematem TE, zasilający urządzenie zgodnie z opisem
LSW	*Lokalna szyna połączeń wyrównawczych*
	Zestaw gniazd pel: 2x 230V, 16A E + 2x 230V, 16A DATA w jednej ramce z gniazdami 2x RJ-45

POWOŁANIA:

1. RYSUNEK NALEŻY ROZPATRYWAĆ ŁĄCZNIE Z ZAPISAMI OPISU TECHNICZNEGO.
2. WYSTĘPUJĄCE W TEKŚCIE NAZWY I ZNAKI TOWAROWE UŻYTO JEDYNIE W CELU OKREŚLENIA ZAKŁADANYCH TZW. STANDARDÓW TECHNICZNYCH I MATERIAŁOWYCH I/LUB WYGLĄDU ESTETYCZNEGO MATERIAŁÓW WYKOŃCZENIOWYCH.
3. WSZYSTKIE ZAPROPONOWANE PRZEZ WYKONAWCĘ, MATERIAŁY, URZĄDZENIA, ELEMENTY I TECHNOLOGIE, POWINNY SPEŁNIAĆ WSZYSTKIE ZAŁOŻONE W PROJEKCIE PARAMETRY TECHNICZNE, ESTETYCZNE I FORMALNO–PRAWNE, A TAKŻE PRZED SKIEROWANIEM DO REALIZACJI POWINNY UZYSKAĆ AKCEPTACJĘ PROJEKTANTA, INSPEKTORA NADZORU I INWESTORA
4. W PRZYPADKU ZAISTNIENIA KONIECZNOŚCI ZMIAN PROJEKTU, DOTYCZĄCYCH PROPONOWANYCH PRZEZ WYKONAWCĘ I ODPOWIEDNIO UZGODNIONYCH ROZWIĄZAŃ ZAMIENNYCH, KOSZTY OPRACOWANIA PEŁNEJ KONIECZNEJ DOKUMENTACJI ZAMIENNEJ PONOSI WYKONAWCA.
5. WSZYSTKIE URZĄDZENIA, MATERIAŁY, ELEMENTY I TECHNOLOGIE, POWINNY POSIADAĆ PRZEWIDZIANE PRAWEM I ODPOWIEDNIMI PRZEPISAMI DOPUSZCZENIA, ATESTY I CERTYFIKATY.

INSTRUKCJE:

1. PROJEKT NALEŻY ZREALIZOWAĆ, ZGODNIE ZE SZTUKĄ BUDOWLANĄ, W PRZYPADKU ROZBIEŻNOŚCI WYMIAROWYCH I TECHNOLOGICZNYCH SKONSULTOWAĆ SIĘ Z PROJEKTANTEM.
2. WSZYSTKIE ZMIANY KONSULTOWAĆ Z PROJEKTANTEM.
3. WYMIARY PODANE W CM.
4. PRZED PRZYSTĄPIENIEM DO ROBÓT SPRAWDZIĆ WYMIARY W NATURZE.
5. PRACE NALEŻY PROWADZIĆ SZCZEGÓŁOWO WG WYTYCZNYCH PROJEKTU, ZGODNIE ZE SZTUKĄ BUDOWLANĄ I Z ZACHOWANIEM PRZEPISÓW O BEZPIECZEŃSTWIE I OCHRONIE ZDROWIA.

OZNACZENIA GRAFICZNE ŚCIAN

- Ściany istniejące murowane
- Ściany projektowane działowe z płyt g–k (systemowe)
- Ściany projektowane nośne z bloczków z betonu komórkowego
- Projektowane elementy żelbetowe
- Projektowana izolacja ze styropianu

Jednostka projektowa:	PROJEKTORIUM Anna Lis		ul. Graniczna 7/2 20-010 Lublin
Inwestor:	Gmina Jabłonna Jabłonna - Majątek 22 23-114 Jabłonna - Majątek		Data: IX 2017r.
Nazwa i adres inwestycji:	PRZEBUDOWA (MODERNIZACJA) REMIZY OSP W JABŁONNIE-MAJĄTEK NA POTRZEBY ŚWIETLICY ŚRODOWISKOWEJ I MIEJSCA SPOTKAŃ WRAZ Z ZAGOSPODAROWANIEM PLACU WOKÓŁ I WYPOSAŻENIEM OBRĘB: 8 JABŁONNA - MAJĄTEK, DZIAŁKA NR EWID. 228/5, JABŁONNA-MAJĄTEK 110D		Faza: PBW Skala: 1:100 Nr rysunku: IE-5
Nazwa rysunku:	RZUT PIĘTRA INSTALACJA GNIAZD I SIŁY		
Imię i nazwisko / nr uprawnień		Specjalność:	Podpis:
Projektował:	mgr inż. Paweł Wojczuk nr upr. LUB/0131/PWOE/10	inst.elek.	
Sprawdził:	mgr inż. Zygmunt Szymczyk nr upr. LUB/0022/PWOE/05	inst.elek.	
Opracował:			

Niniejszy projekt jest chroniony prawem autorskim. Kopiowanie, publikowanie oraz wykorzystanie projektu do jakichkolwiek innych celów bez wiedzy i zgody autorów jest zabronione na mocy Ustawy o Prawie Autorskim i prawach pokrewnych z dnia 4 lutego 1994 r. (Dz.U.z 1994r., nr 24, poz.83)