


Rozdzielnica budynku T1

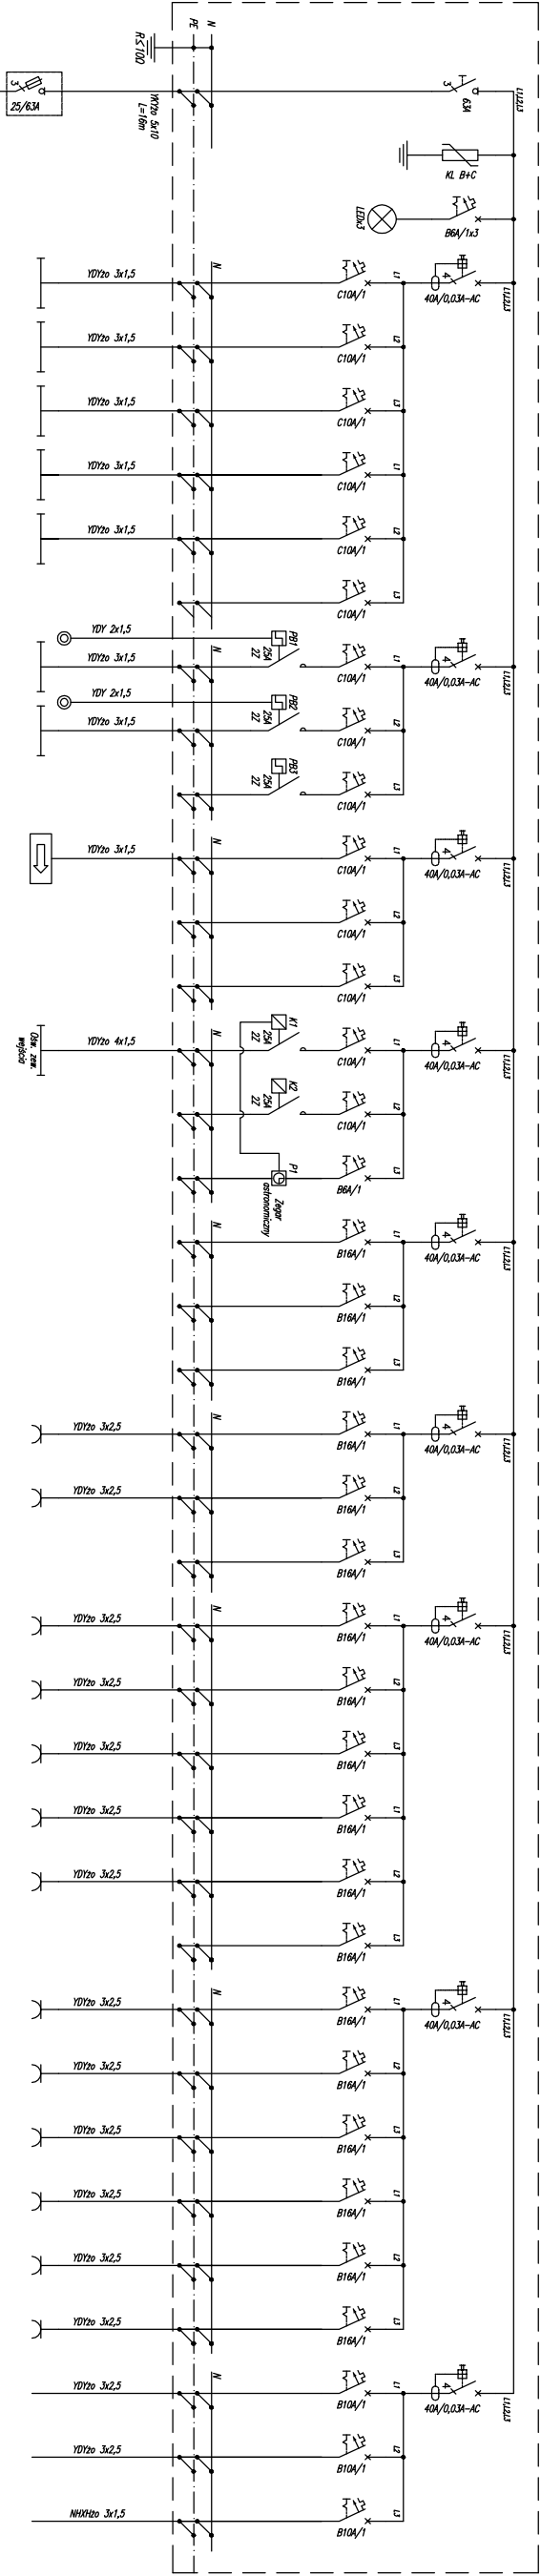

Numer odbioru	WŁZ	
Nazwa odbioru	Zasilanie z RG	Ochronnik klasy B+C
Moc P1 [kW]		Wskaźnik obecności napięcia
	Zasilanie oświetlenia pom. 12, 13, 14	0,43kW
	Zasilanie oświetlenia pom.8	0,41kW
	Zasilanie oświetlenia pom.9,10	0,34kW
	Zasilanie oświetlenia pom.2,3,4,5	0,21kW
	Zasilanie oświetlenia pom. 6,7	0,35kW
	Rezerwa	~--4kW
	Zasilanie oświetlenia pom.17	0,35kW
	Zasilanie oświetlenia pom.11	0,09kW
	Rezerwa	~--4kW
	Zasilanie oświetlenia EW/AW	0,11kW
	Rezerwa	~--4kW
	Rezerwa	~--4kW
	Zasilanie oświetlenia zew.	0,04kW
	Zasilanie oświetlenia teren rezerwa	~--4kW
	Sterowanie	~--4kW
	Rezerwa	~--4kW
	Rezerwa	~--4kW
	Rezerwa	~--4kW
	Zasilanie gn. 230V GPL	2,00kW
	Zasilanie gn. 230V pom.14 (PEL)	0,40kW
	Rezerwa	~--4kW
	Zasilanie gn. 230V pom.13,14	0,90kW
	Zasilanie gn. 230V pom.16,17	0,90kW
	Zasilanie gn. 230V pom.9,10,11,12	0,50kW
	Zasilanie gn. 230V pom.8	0,70kW
	Zasilanie gn. 230V pom.2,3,5,6,7	0,90kW
	Rezerwa	~--4kW
	Zasilanie gn. 230V pom.7 chłodziarka	0,40kW
	Zasilanie gn. 230V pom.7 piekarnik	2,20kW
	Zasilanie gn. 230V pom.7 okap	0,10kW
	Zasilanie gn. 230V pom.7	0,10kW
	Zasilanie gn. 230V pom.7	0,10kW
	Zasilanie gn. 230V pom.6 zmywarka	2,00kW
	Zasilanie 230V kurtyna K1	0,50kW
	Zasilanie 230V kurtyna K2	0,50kW
	Zasilanie 230V roleta okienna	0,50kW

PI=13,94kW
Ps=8,05kW
Is=17,38A

OCHRONA OD PORAŻEN SAMOCZYNNIE
SZYBKIE WYŁĄCZENIE –
PROJEKTOWANE INSTALACJE
W UKŁADZIE SIECI TN-S

UWAGA:
BPrx – Sterowanie oświetleniem komunikacji, przekładnik bistabilny
Kx – Sygnalizator modułowy 2P, 16A, 230V AC
P1 – Łącznik ostryżnicowy

Zastosować obudowę w II kl.
izolacji montowaną podtynkowo.
Drzwi wyposażone w zamek.
Wielkość obudowy tak dobrać by
po zainstalowaniu wszystkich
opratów pozostało co najmniej
20% rezerwy miejsca.

Jednostka projektowa: Anna Lis	PROJEKTORIUM	ul. Graniczna 27/ 20-010 Lublin
Inwestor: Gmina Jabłonna	Jabłonna - Majątek 22	Data: IX 2017r.
Nazwa i adres inwestycji: PRZEBUDOWA (MODERNIZACJA) REMIZY OSP W JABŁONNIE-MAJĄTEK NA POTRZEBY ŚWIETLICY ŚRODOWISKOWEJ I MIEJSCA SPOTKAN WRAZ Z ZAGOSPODAROWANIEM PLACU WOKÓŁ I WYPOSAŻENIEM OBRĘB: 8 JABŁONNA - MAJĄTEK, DZIAŁKA NR EWID. 228/5, JABŁONNA-MAJĄTEK 110D	Foto: PBW	Skłó: -:-
Nazwa rysunku: SCHEMAT IDEOWY TABLICY T1	Nr rysunku: IE-8	
Imię i nazwisko / nr uprawnień	Specjalność:	Podpis:
Projektował: mgr inż. Paweł Wojczuk nr upr. LUB/0131/PWOE/10	Inst.elek.	
Sprawił: mgr inż. Zygmunt Szymczyk nr upr. LUB/0022/PWOE/05	Inst.elek.	
Opracował:		

Niniejszy projekt jest chroniony prawem autorskim. Kopiowanie, publikowanie oraz wykorzystanie projektu do celów innych niż celowe bez wiedzy i zgody autorów jest zabronione na mocy Ustawy o Prawie Autorskim i prawach pokrewnych z dnia 4 lutego 1994 r. (Dz.U.z 1994 r., nr 24, poz.83)