


Rozdzielnica budynku T2

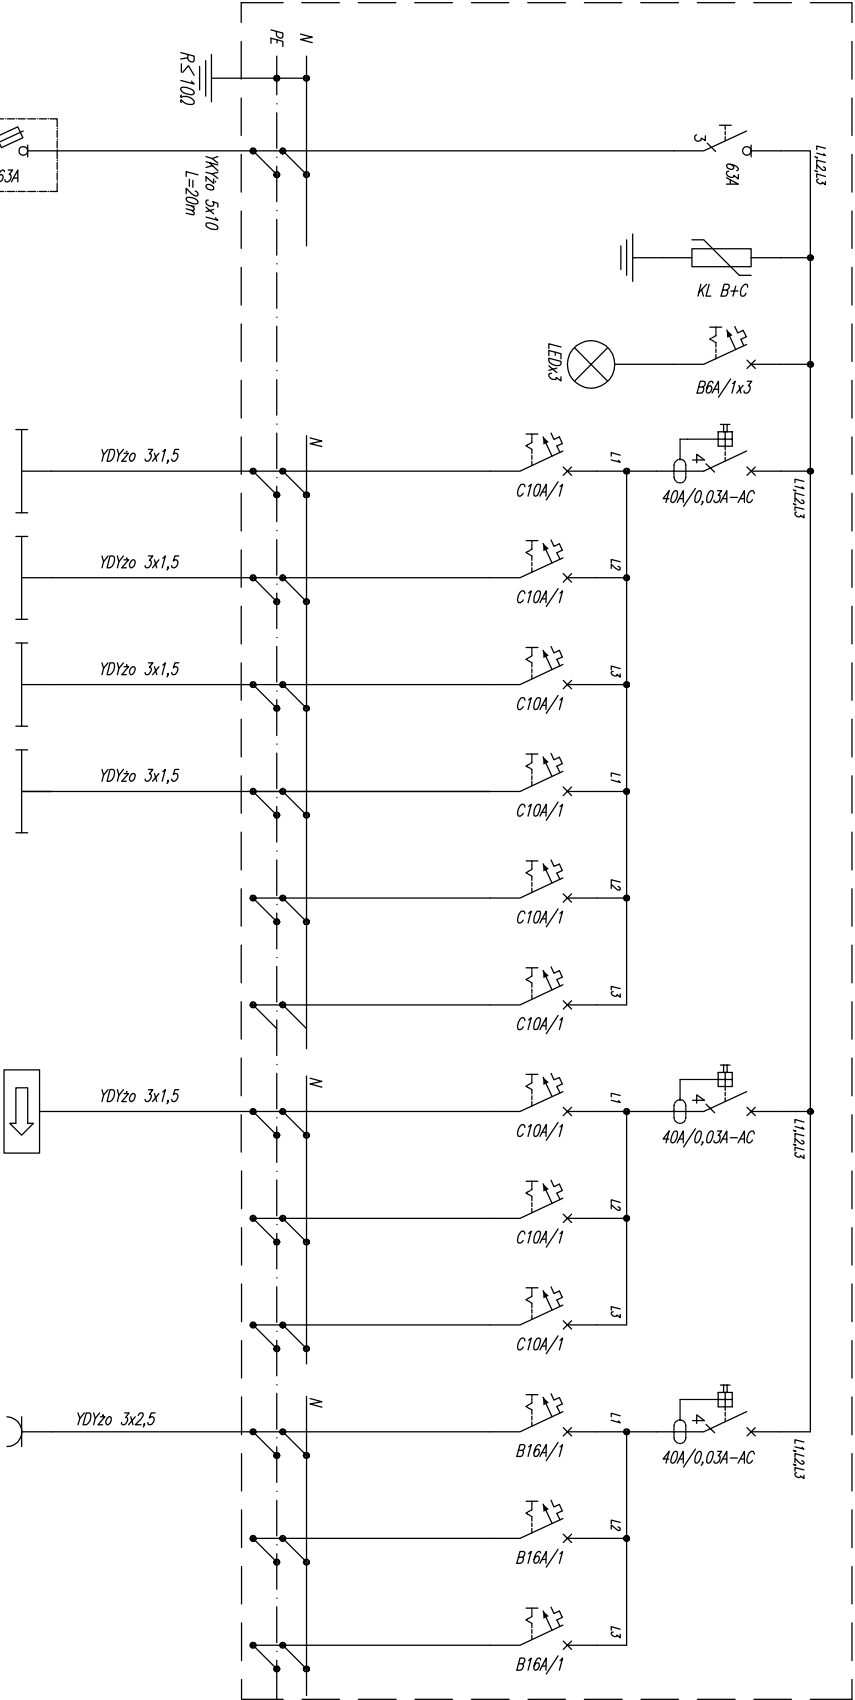

Zastosować obudowę w II kl. izolacji montowaną podtynkowo. Drzwi wyposażone w zamek. Wielkość obudowy tak dobrać by po zainstalowaniu wszystkich aparatów pozostało co najmniej 20% rezerwy miejsca.

Numer odbioru	WLZ											
Nazwa odbioru	Zasilanie RG	Ochronnik klasy B+C	Wskaźnik obecności napięcia	Zasilanie oświetlenia pom. 106, 107	Zasilanie oświetlenia pom. 103	Zasilanie oświetlenia pom. 104	Zasilanie oświetlenia pom. 102	Rezerwa	Rezerwa	Zasilanie oświetlenia EW/AW	Rezerwa	Rezerwa
Moc P _i [kW]				0,07kW	0,22kW	0,14kW	0,05kW	-, --kW	-, --kW	0,02kW	-, --kW	-, --kW

$P_i=1,00kW$
 $P_s=0,50kW$
 $I_s=1,00A$

OCHRONA OD PORAŻEŃ SAMOCZYNNIE
SZYBKIE WYŁĄCZENIE –
PROJEKTOWANE INSTALACJE
W UKŁADZIE SIECI TN–S

Jednostka projektowa:	PROJEKTORIUM Anna Lis	ul. Graniczna 2½ 20-010 Lublin
Inwestor:	Gmina Jabłonna Jabłonna - Majątek 22 23-114 Jabłonna - Majątek	Data: IX 2017r.
Nazwa i adres inwestycji:	PRZEBUDOWA (MODERNIZACJA) REMIZY OSP W JABŁONNIE-MAJĄTEK NA POTRZEBY ŚWIETLICY ŚRODOWISKOWEJ I MIEJSCA SPOTKAN WRAZ Z ZAGOSPODAROWANIEM PLACU WOKÓŁ I WYPOSAŻENIEM OBREB: 8 JABŁONNA - MAJĄTEK, DZIAŁKA NR EWID. 228/5, JABŁONNA-MAJĄTEK 110D	Faza: PBW Skala: 1:100 Nr rysunku: IE-9
Nazwa rysunku:	SCHEMAT IDEOWY TABLICY T2	
Imię i nazwisko / nr uprawnień	Specjalność:	Podpis:
Projektował:	mgr inż. Paweł Wojczuk nr upr. LUB/0131/PWOE/10	inst.elek.
Sprawił:	mgr inż. Zygmunt Szymczyk nr upr. LUB/0022/PWOE/05	inst.elek.
Opracował:		

Niniejszy projekt jest chroniony prawem autorskim. Kopiowanie, publikowanie oraz wykorzystanie projektu do jakichkolwiek innych celów bez wiedzy i zgody autorów jest zabronione na mocy Ustawy o Prawie Autorskim i prawach pokrewnych z dnia 4 lutego 1994 r. (Dz.U.z 1994 r., nr 24, poz.83)