


RZUT PARTERU

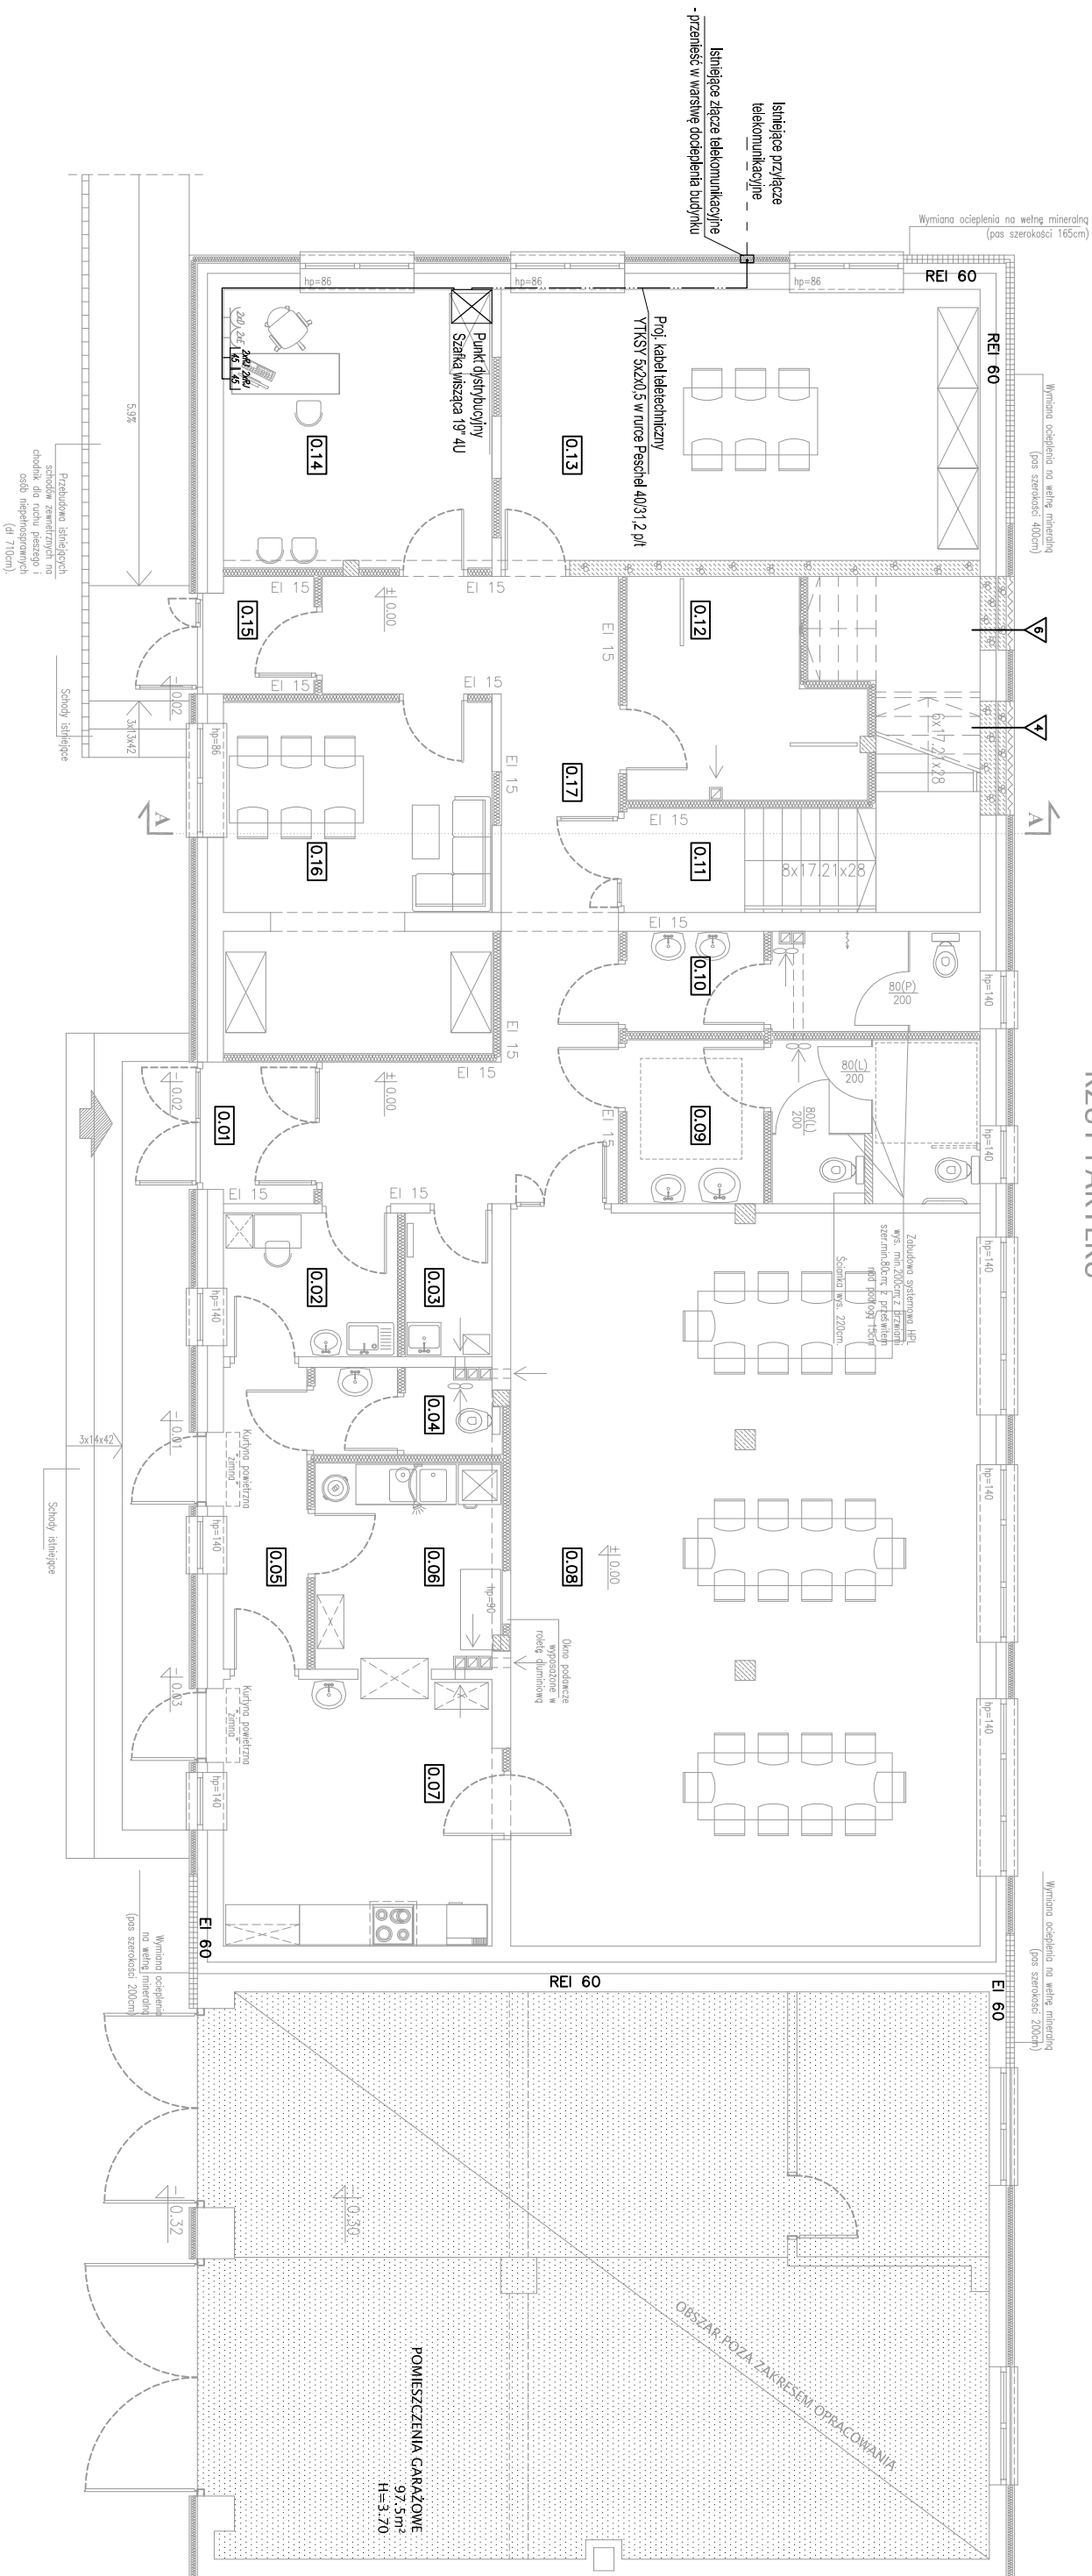

ZESTAWIENIE POMIESZCZEŃ

NR	NAZWA POMIESZCZENIA	POSAJDZCA	H [m]	Pow. [m ²]
0.01	WARTOŁAP	piłki gresowe	3,00	3,50
0.02	POMIESZCZENIE SPOŁACNE	piłki gresowe	2,50	3,55
0.03	POMIESZCZENIE PODZIAKOWE	piłki gresowe	3,00	2,80
0.04	WC	piłki gresowe	2,50	3,55
0.05	KUJNIAKKA	piłki gresowe	2,50	6,00
0.06	ZAWIADNA	piłki gresowe	3,00	8,60
0.07	ROZDZIAŁA POKOJÓW GÓTOWYCH	piłki gresowe	3,00	16,40
0.08	SLA SPOYKAI	piłki gresowe	3,00	76,55
0.09	WC DAMSKI / NEUTRALSOPR	piłki gresowe	2,50	12,60
0.10	WC MĘSKI	piłki gresowe	2,50	7,90
0.11	KŁATKA SPODOWIA	piłki gresowe	2,20-2,65	13,40
0.12	SZALNIA	piłki gresowe	2,50	10,20
0.13	SLA WARSZATAOWIA	piłki gresowe	3,00	29,35
0.14	GABINET	piłki gresowe	3,00	17,10
0.15	WARTOŁAP	piłki gresowe	2,50	2,80
0.16	SLA UKŁA GOSPODINI WEJŚCICH	piłki gresowe	3,00	20,70
0.17	KUJNIAKKA	piłki gresowe	2,50	22,00
				261,00

Legenda

Gniazdko p/t 2xR45 UP kat.6
dla potrzeb np. telefonii sieci LAN
stosownie wyposażenie punktu
elektryczno-logicznego PEL
(montaż we wspólny ramec
wraz z gniazdam instalacji
elektrycznej)

w Turkach Peschel 40/31.2 d/

 Główny Punkt Dystrybucyjny
Szafka wisząca Rack 19" 4U
wypożyczona w osprzęt pasywny

Jednostka projektowa:	PROJEKTORIUM Anna Lis	ul. Graniczna 24 20-010 Lublin
Investor:	Gmina Jabłonna Jabłonna - Majątek 22 23-114 Jabłonna - Majątek	Data: IX 2017r.
Nazwa i adres inwestycji:	PRZEBUDOWA (MODERNIZACJA) REMIZY OSP W JABŁONNIE-MAJĄTEK NA POTRZEBY ŚWIETLICY ŚRODOWISKOWEJ I MIEJSCA SPOTKAŃ WRAZ Z ZAGOSPODAROWANIEM PLACU WOKÓŁ I WYPOSAŻENIEM OBREB: 8 JABŁONNA - MAJĄTEK, DZIAŁKA NR EWID. 228/5, JABŁONNA-MAJĄTEK 110D	Fazę: Skala: PW 1:100
Nazwa rysunku:	RZUT PARTERU - INSTALACJE TELETECHNICZNE	Nr rysunku: 01
Imię i nazwisko / nr uprawnień	Specjalność:	Podpis:
Projektował:	mgr inż. Marcin Łysiak upr. LUB/0205/PW/OE/11	do projektowania bez ograniczeń w specjalności elektrycznej
Sprawił/zi:	mgr inż. Paweł Wojczuk LUB/0131/PW/OE/10	do projektowania bez ograniczeń w specjalności elektrycznej
Opracował:	mgr inż. Marcin Łysiak	

Niniejszy projekt jest chroniony prawem autorskim. Kopiowanie, publikowanie oraz wykorzystanie projektu do jakichkolwiek innych celów bez wiedzy i zgody autorów jest zabronione na mocy Ustawy o Prawie Autorskim i prawach pokrewnych z dnia 4 lutego 1994 r. (Dz.U.z 1994r., nr 24, poz.83)