


Widok elewacji Głównego Punktu Dystrybucyjnego

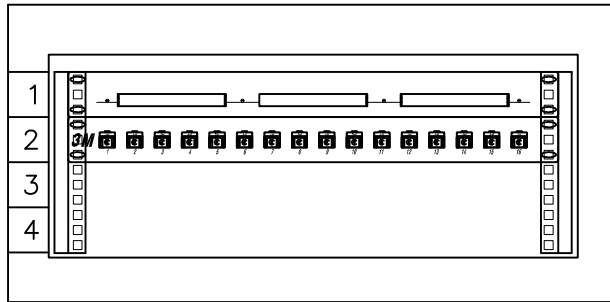


Szafa wisząca niedzielona 4U 600x400

Blok łączówek LSA

Panel Classic 16xRJ45 czarny
Złącza RJ45 K6 UTP

Schemat instalacji okablowania strukturalnego

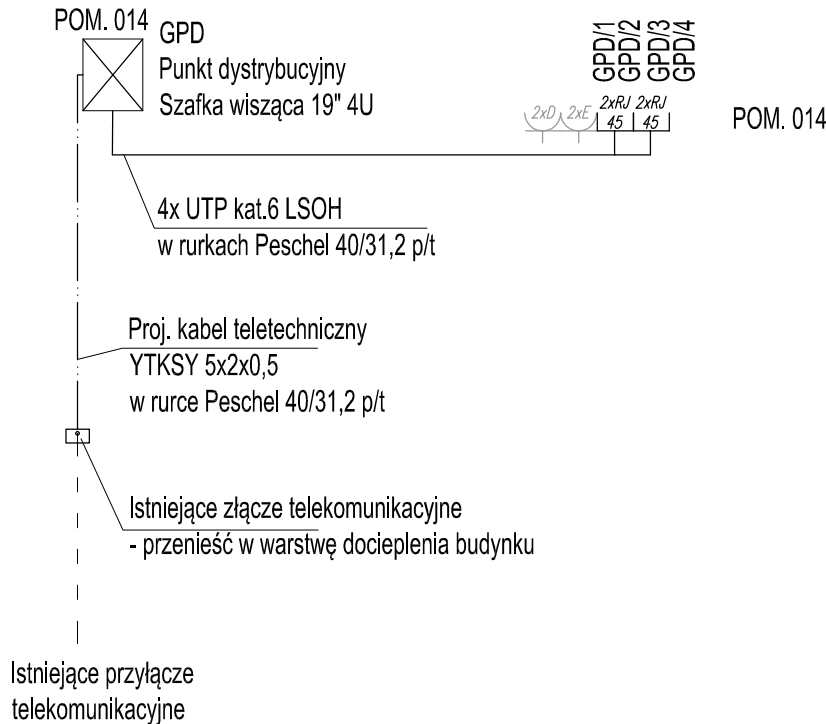

LEGENDA

Gniazdko p/t 2xRJ45 UTP kat.6
dla potrzeb np. telefonii/sieci LAN
stanowiące wyposażenie punktu
elektryczno–logicznego PEL
(montaż we wspólnej ramce
wraz z gniazdami instalacji
elektrycznej)



Główny Punkt Dystrybucyjny GPD
Szafka wisząca Rack 19" 4U
wyposażona w osprzęt pasywny

Jednostka projektowa:	PROJEKTORIUM Anna Lis	ul. Graniczna 2½ 20-010 Lublin
Inwestor:	Gmina Jabłonna Jabłonna - Majątek 22 23-114 Jabłonna - Majątek	Data: IX 2017r.
Nazwa i adres inwestycji:	PRZEBUDOWA (MODERNIZACJA) REMIZY OSP W JABŁONNIE-MAJĄTEK NA POTRZEBY ŚWIETLICY ŚRODOWISKOWEJ I MIEJSCA SPOTKAŃ WRAZ Z ZAGOSPODAROWANIEM PLACU WOKÓŁ I WYPOSAŻENIEM OBRĘB: 8 JABŁONNA - MAJĄTEK, DZIAŁKA NR EWID. 228/5, JABŁONNA-MAJĄTEK 110D	Faza: PW Skala: 1:100 Nr rysunku: 02
Nazwa rysunku:	SCHEMAT INSTAL. OKABLOWANIA STRUKTURALNEGO	
Imię i nazwisko / nr uprawnień	Specjalność:	Podpis:
Projektował:	mgr inż. Marcin Łysiak upr. LUB/0205/PWOE/11	do projektowania bez ograniczeń w specjalności elektrycznej
Sprawdził:	mgr inż. Paweł Wojczuk LUB/0131/PWOE/10	do projektowania bez ograniczeń w specjalności elektrycznej
Opracowała:	mgr inż. Marcin Łysiak	

Niniejszy projekt jest chroniony prawem autorskim. Kopiowanie, publikowanie oraz wykorzystanie projektu do jakichkolwiek innych celów bez wiedzy i zgody autorów jest zabronione na mocy Ustawy o Prawie Autorskim i prawach pokrewnych z dnia 4 lutego 1994 r. (Dz.U.z 1994r., nr 24, poz.83)