


# PRZEKRÓJ A-A INWENTARYZACJA

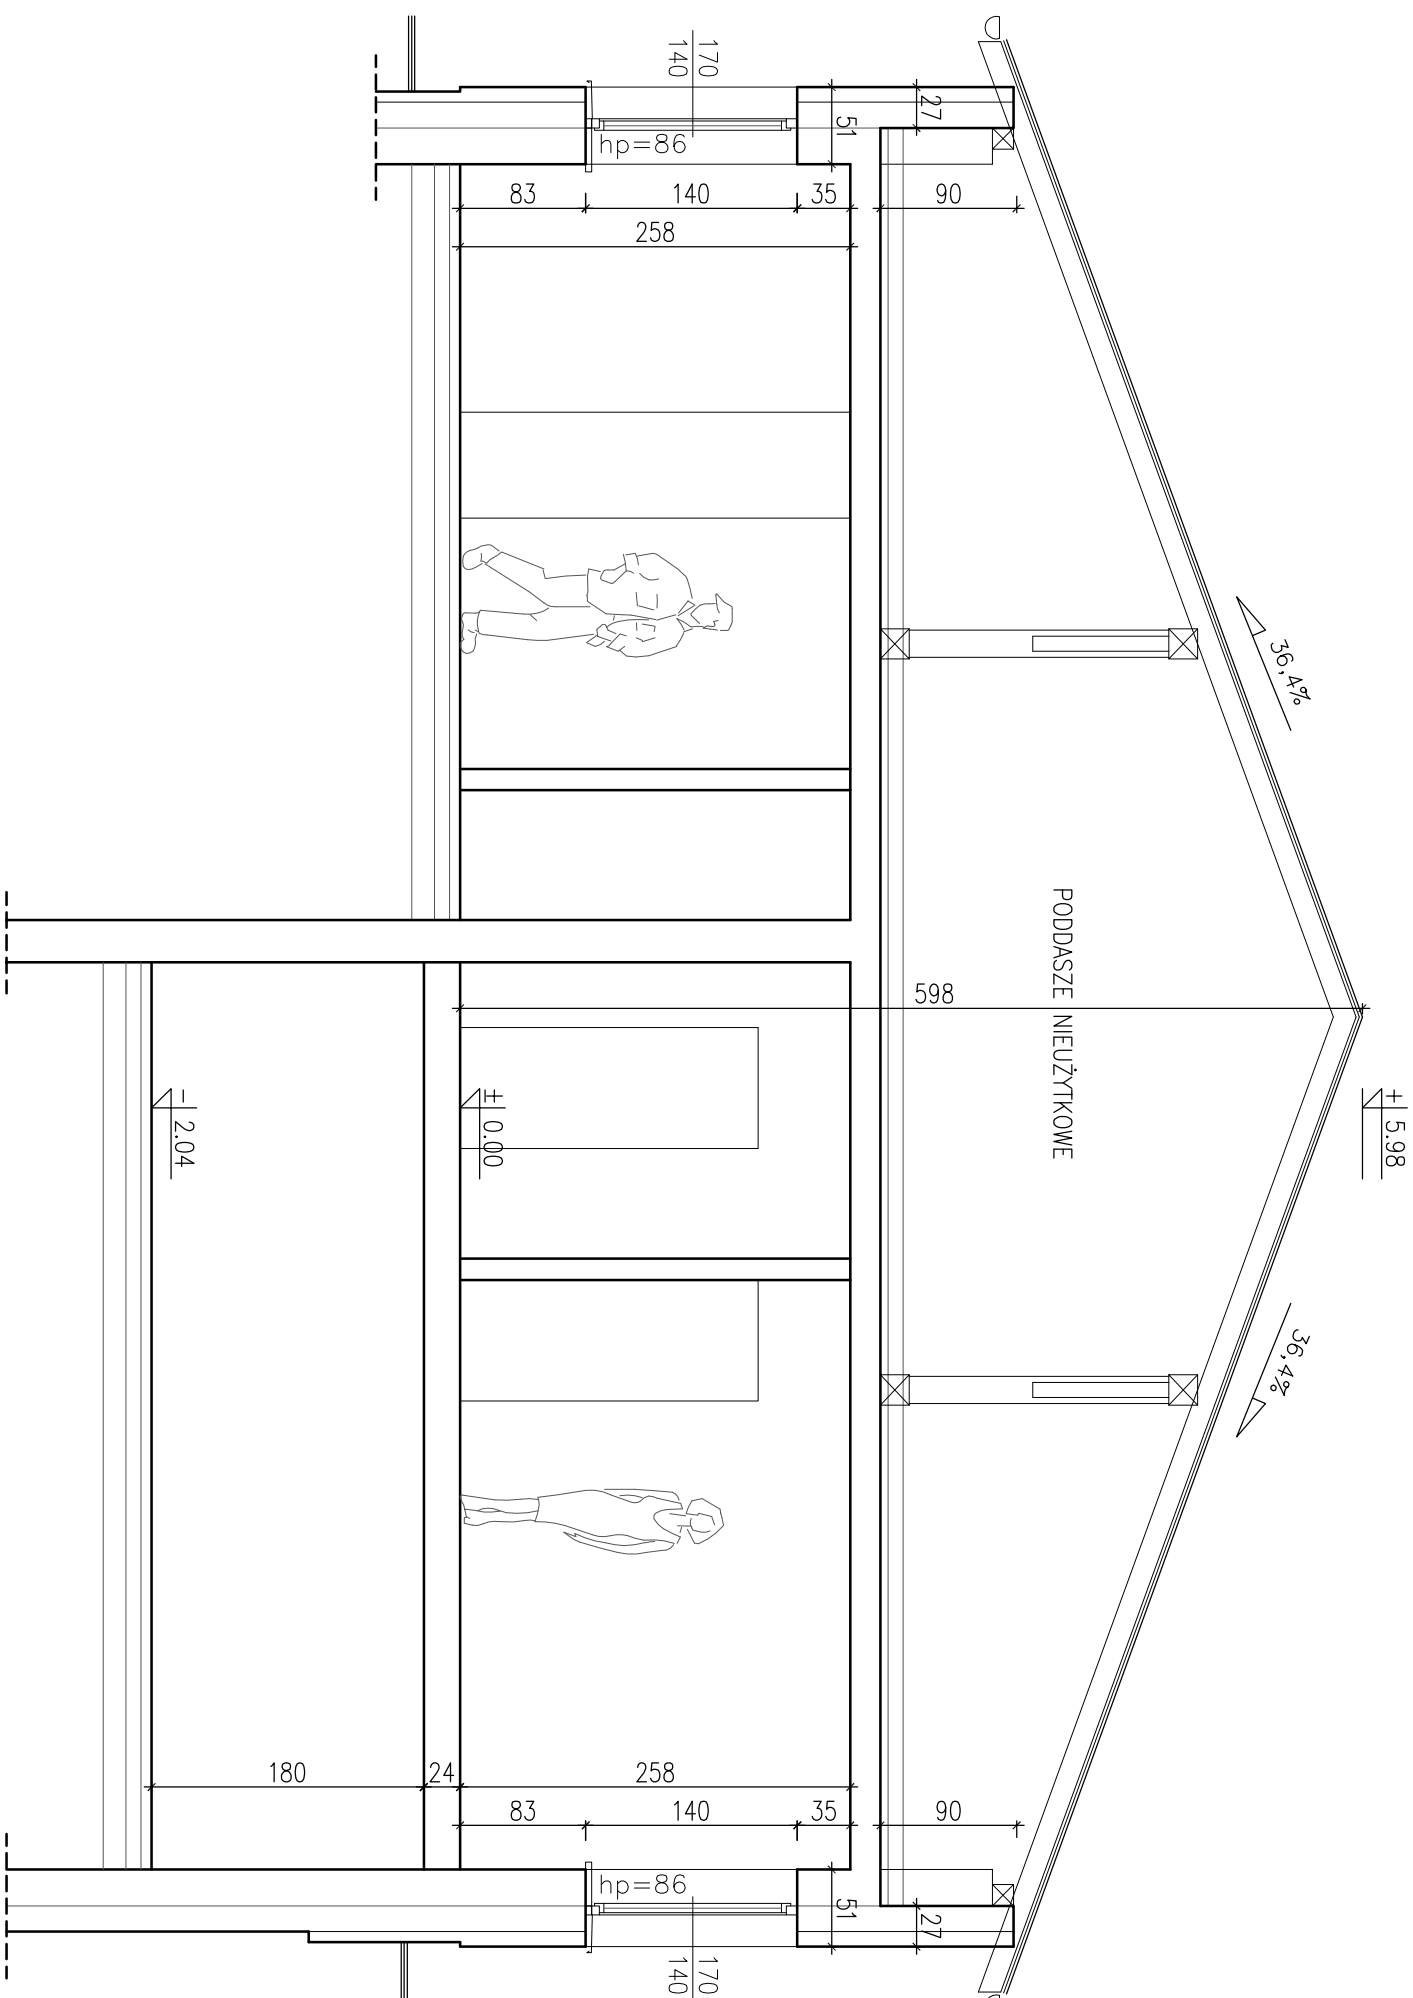

|                                |   |                                     |
|--------------------------------|---|-------------------------------------|
| Jednostka projektowa:          | PROJEKTORIUM<br>Anna Lis   | ul. Graniczna 24<br>20-070 Lublin   |
| Investor:                      | Gmina Jabłonna      Jabłonna - Małajtek 22<br>23-114 Jabłonna - Małajtek   | Data:<br>IX 2017r.                  |
| Nazwa i adres inwestycji:      | PRZEBUDOWA (MODERNIZACJA) REMIZY<br>OSP W JABŁONNIE-MAJĄTEK NA POTRZEBY<br>ŚWIETLICY ŚRODOWISKOWEJ I MIEJSCA<br>SPOTKAŃ WRAZ Z ZAGOSPODAROWANIEM<br>PLACU WOKÓŁ I WYPOSAŻENIAMI<br>OBREB: 8 JABŁONNA - MAJĄTEK, DZIAŁKA<br>NR EWID. 228/5, JABŁONNA-MAJĄTEK 110D | Skala:<br>1:50<br>Nr rysunku:<br>5i |
| Nazwa rysunku:                 | PRZEKRÓJ A-A - INWENTARYZACJA   |                                     |
| Imię i nazwisko / nr uprawnień | Specjalność:   | Podpis:                             |
| Opracował:                     | inż. Anna Lis   | architektoniczna                    |

Niniejszy projekt jest chroniony prawem autorskim. Kopiowanie, publikowanie oraz wykorzystanie projektu do jakichkolwiek innych celów bez wiedzy i zgody autorów jest zabronione na mocy Ustawy o Prawie Autorskim i prawach pokrewnych z dnia 4 lutego 1994 r. (Dz.U. z 1994r., nr 24, poz.65)