




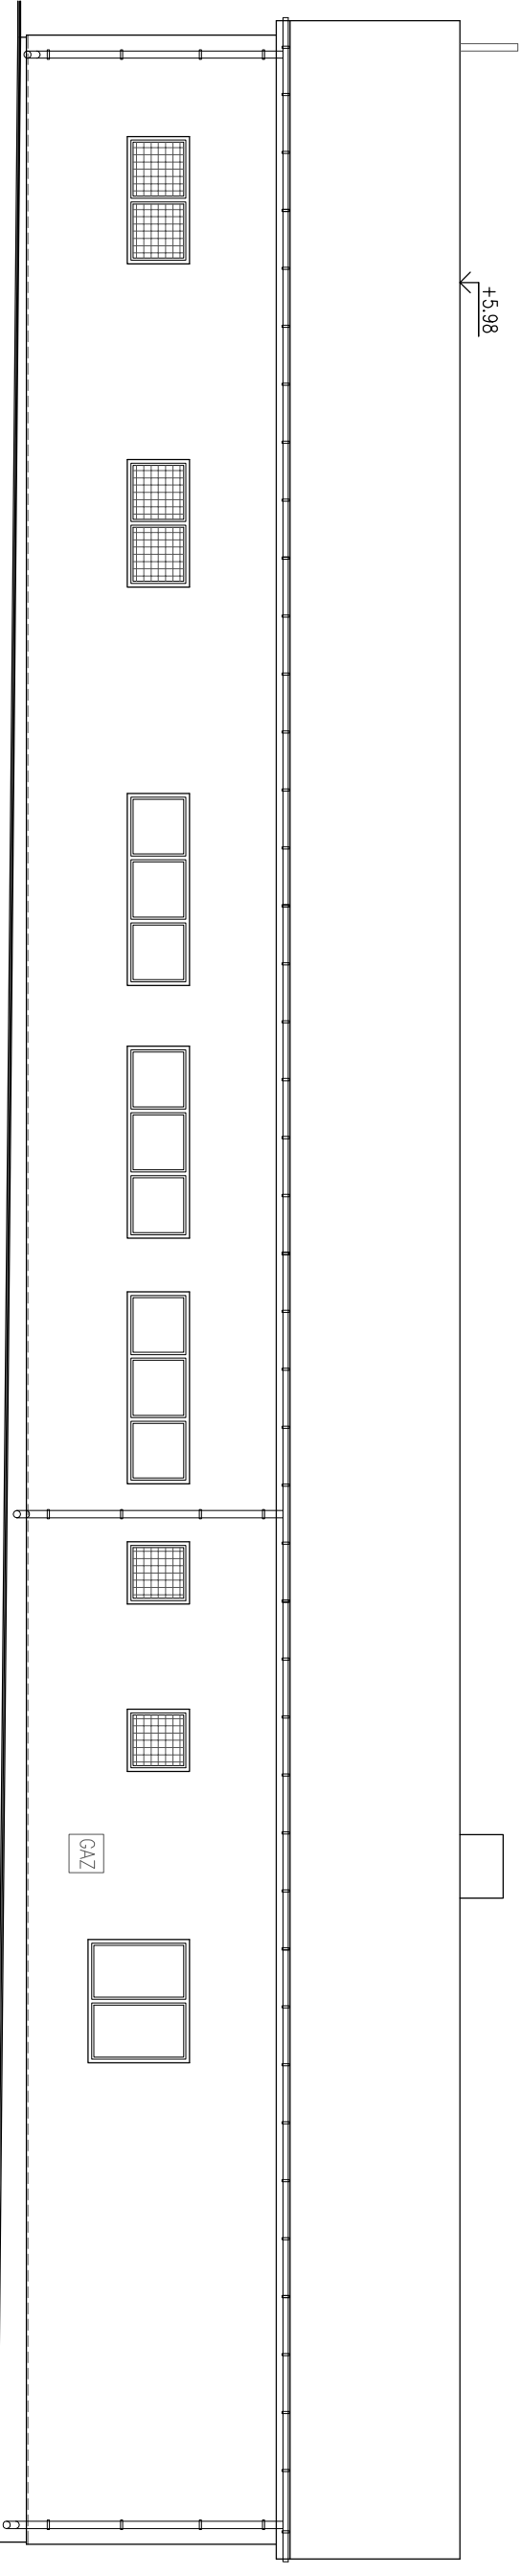

E L E W A C J A Z A C H O D N I A

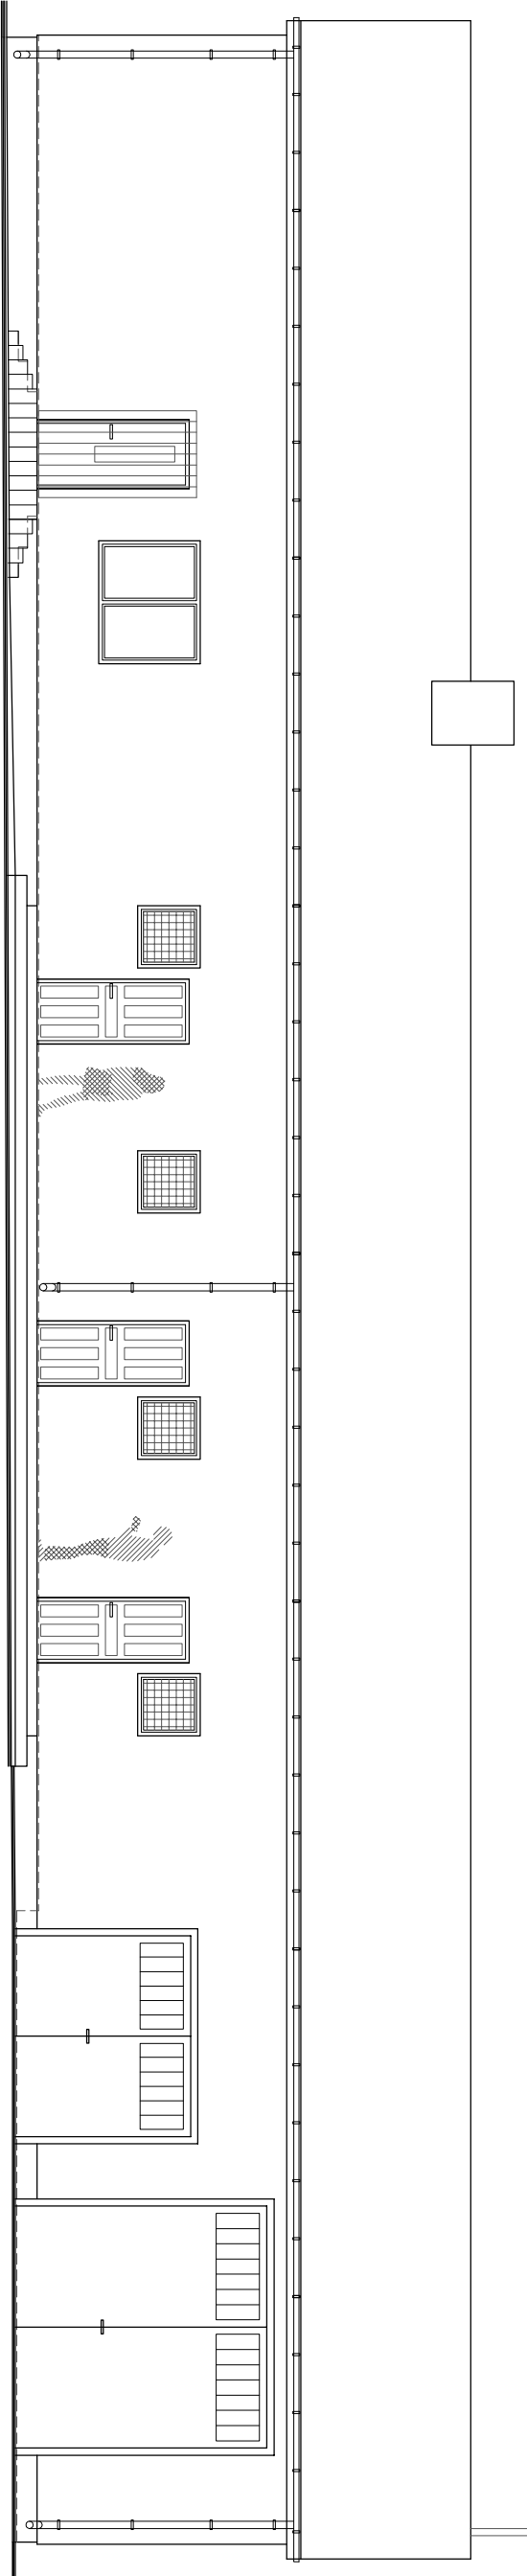

E L E W A C J A W S C H O D N I A

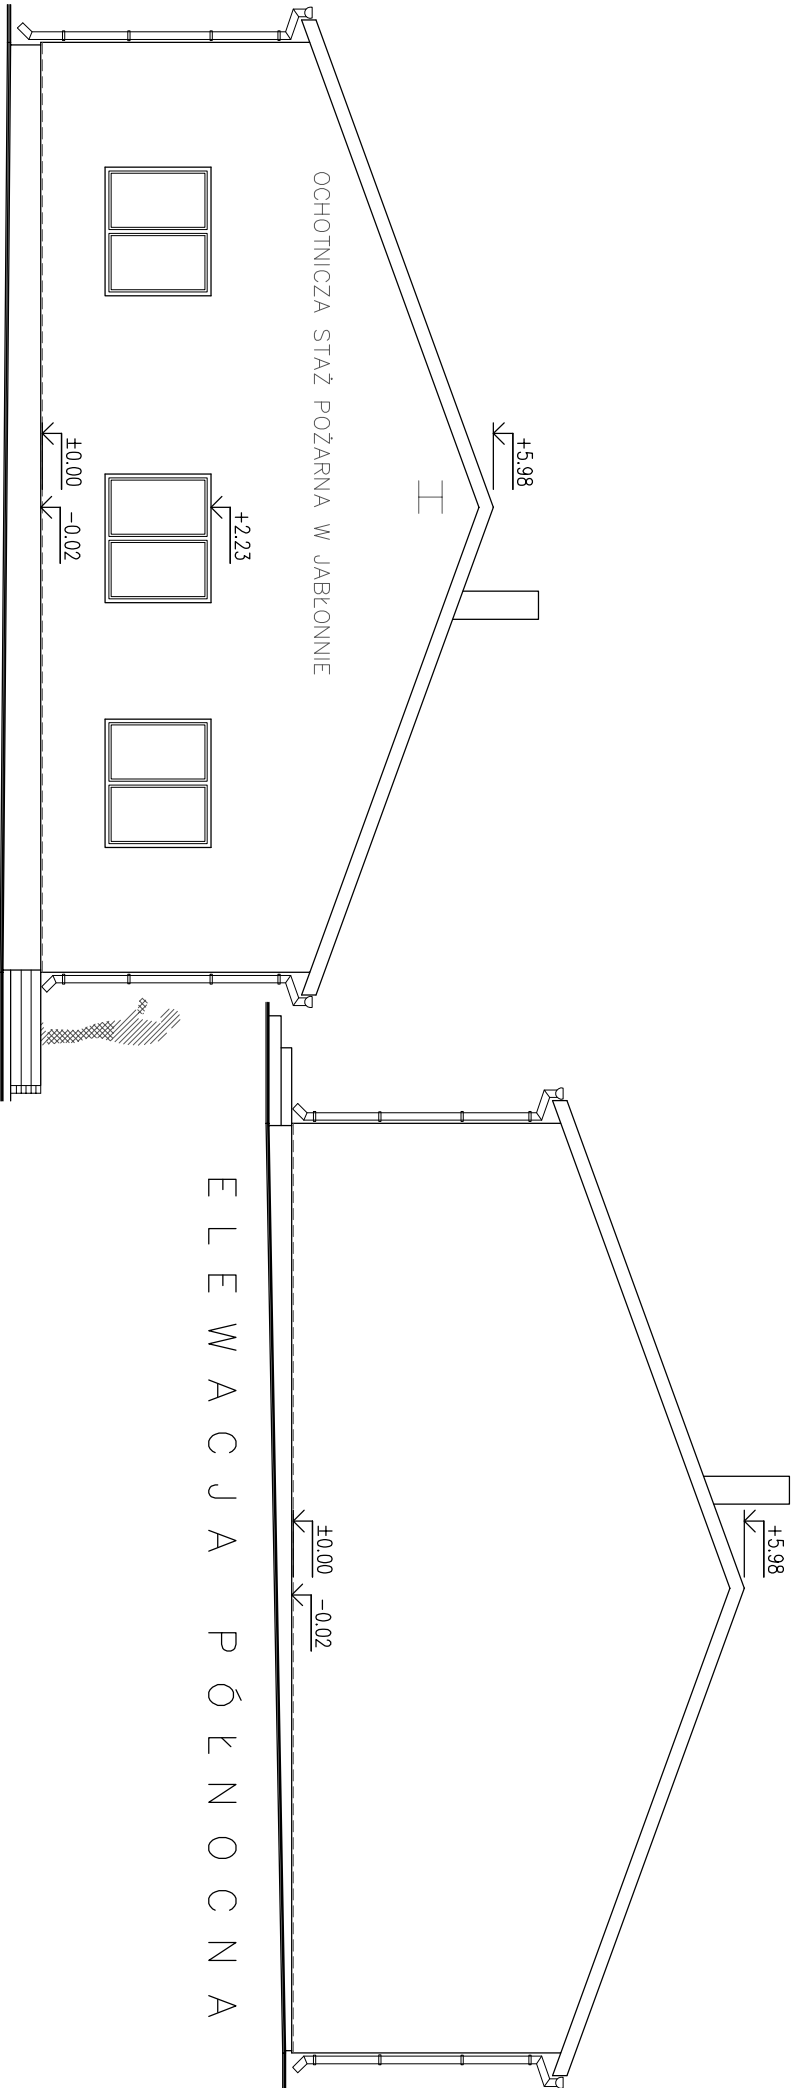

E L E W A C J A P Ó Ł U D N I O W A

Jednostka projektowa:	PROJEKTORIUM Anna Lis		ul. Graniczna 2½ 20-010 Lublin
Inwestor:	Gmina Jabłonna Jabłonna - Majątek 22 23-114 Jabłonna - Majątek	Data: IX 2017r.	
Nazwa i adres inwestycji:	PRZEBUDOWA (MODERNIZACJA) REMIZY OSP W JABŁONNIE-MAJĄTEK NA POTRZEBY ŚWIETLICY ŚRODOWISKOWEJ I MIEJSCA SPOTKAŃ WRAZ Z ZAGOSPODAROWANIEM PLACU WOKÓŁ I WYPOSAŻENIEM OBRĘB: 8 JABŁONNA - MAJĄTEK, DZIAŁKA NR EWID. 228/5, JABŁONNA-MAJĄTEK 110D	Faz: Inwentaryzacja	
Nazwa rysunku:		Skala: 1:100	Nr rysunku: 6i
ELEWACJAE - INWENTARYZACJA			
Imię i nazwisko / nr uprawnień		Specjalność:	Podpis:
Opracował:	inż. Anna Lis	architektoniczna	
Niniejszy projekt jest chroniony prawem autorskim. Kopiowanie, publikowanie oraz wykorzystanie projektu do jakichkolwiek innych celów bez wiedzy i zgody autorów jest zabronione na mocy Ustawy o Prawie Autorskim i prawach pokrewnych z dnia 4 lutego 1994 r. (Dz.U.Z. 1994r., nr 24, poz.83)			